


2

ROK

Yta 54 m²
Plan 1
Lgh nr 1001

Uteplats i
sydost

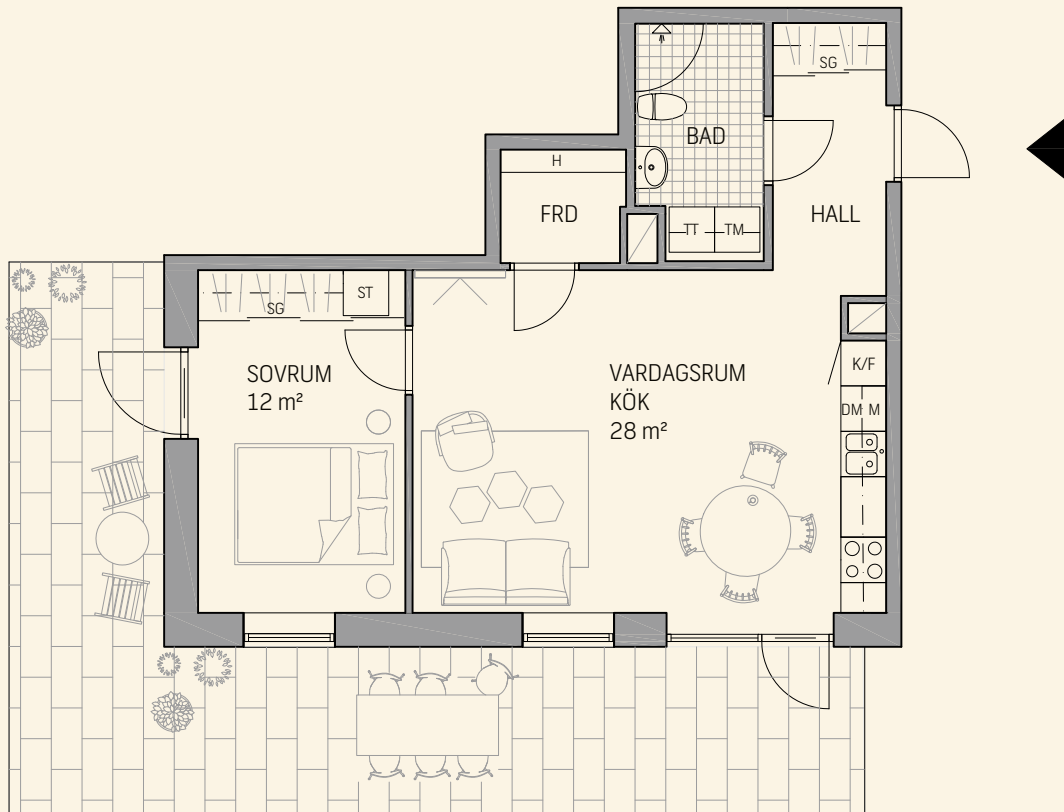

SG Skjutdörrsgarderob	TM Tvättmaskin	K/F Kombinerad kyl och frys
H Hylla i förråd (FRD)	TT Torktumlare	○ ○ Häll med ugn
ST Städskåp	DM Diskmaskin	M Microvågsugn

Bröstningshöjd fönster: 0,6 m

0 1 2 3 4 5m

skala 1:100

