


4

ROK

Yta 92 m²
Plan 1
Lgh nr 1002

Uteplats i
Sydväst

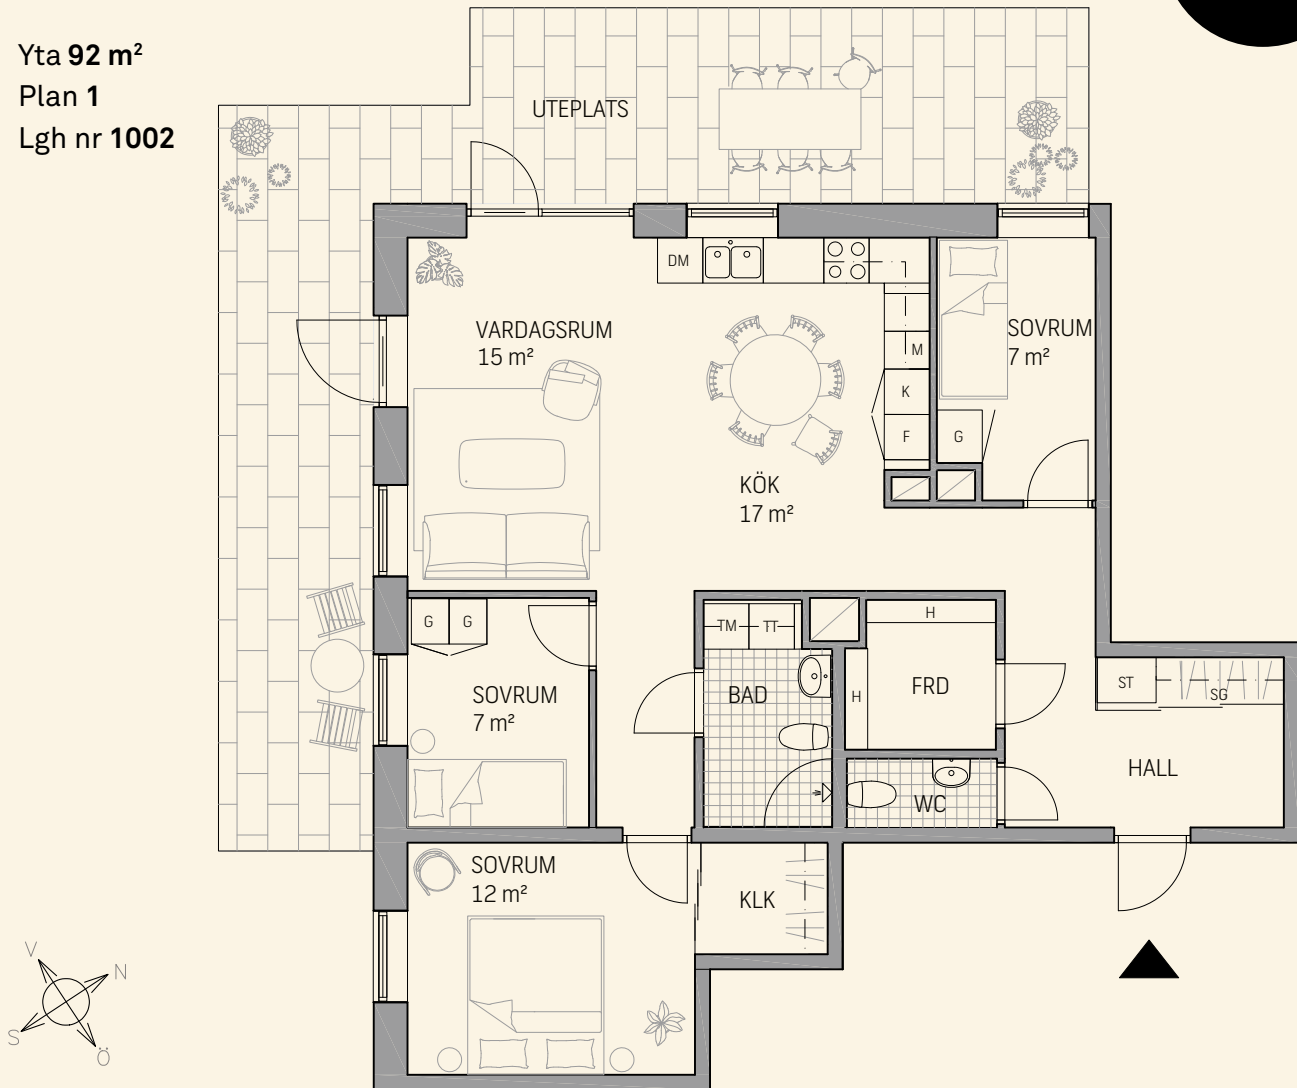

SG	Skjutdörrsgarderob	TM	Tvättmaskin	K	Kyl
H	Hylla i förråd (FRD)	TT	Torktumlare	F	Frys
ST	Städsåp	DM	Diskmaskin	○ ○	Häll med ugn
G	Garderob	KLK	Klädkammare	M	Microvågsugn

Bröstningshöjd fönster: 0,6/0,9 m

0 1 2 3 4 5m

skala 1:100

