

3


ROK

Yta 70 m²

Plan 1

Lgh nr 1004

Stor
uteplats

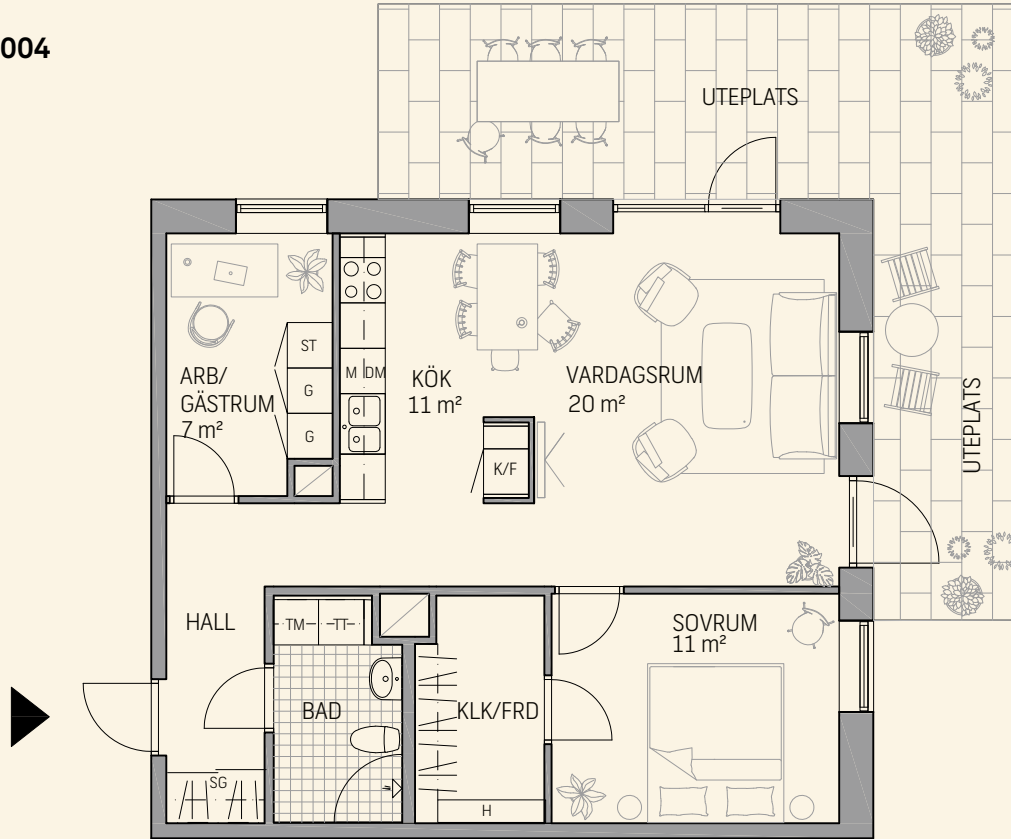

SG	Skjutdörrsgarderob	TM	Tvättmaskin	K/F	Kombinerad kyl och frys
H	Hylla i förråd (FRD)	TT	Torktumlare	DM	Diskmaskin
ST	Städsåp	KLK	Klädkammare	M	Microvågsugn
G	Garderob	FRD	Förråd	○ ○	Häll med ugn

Bröstningshöjd fönster: 0,6 m

0 1 2 3 4 5m

skala 1:100

