

# 3


## ROK

Yta 70 m<sup>2</sup>

Plan 2, 5, 7 och 8

Lgh nr 1103, 1403, 1603, 1703

Ljus hörn-  
lägenhet

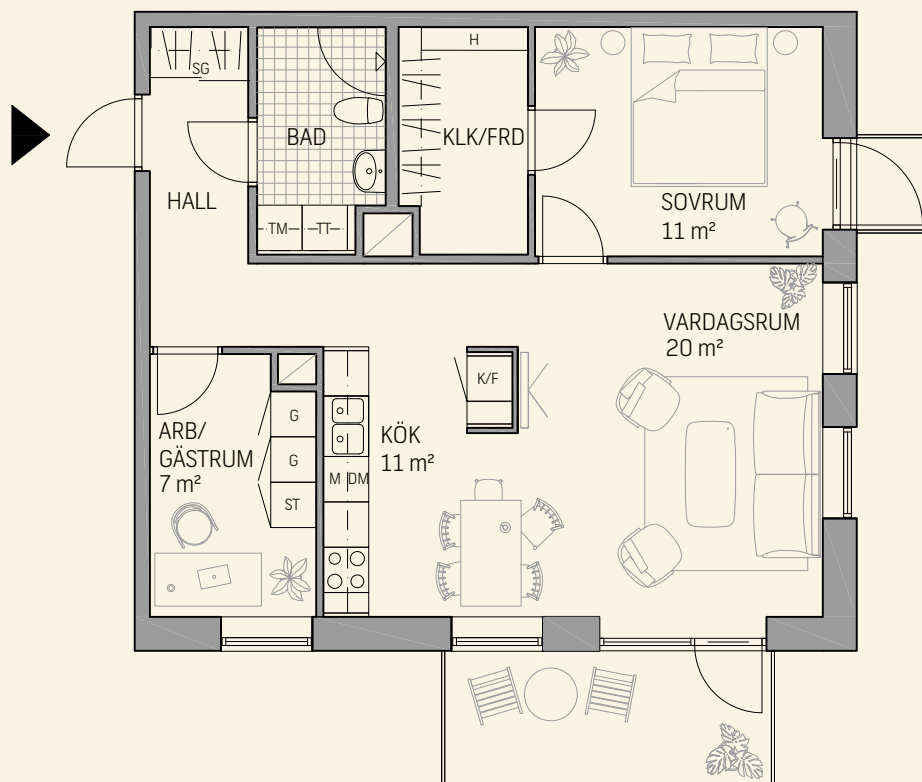

<b>SG</b> Skjutdörrsgarderob	<b>TM</b> Tvättmaskin	<b>K/F</b> Kombinerad kyl & frys
<b>H</b> Hylla i förråd (FRD)	<b>TT</b> Torktumlare	<b>DM</b> Diskmaskin
<b>ST</b> Städskåp	<b>KLK</b> Klädkammare	<b>○ ○</b> Häll med ugn
<b>G</b> Garderob	<b>FRD</b> Förråd	<b>M</b> Microvågsugn

Bröstningshöjd fönster: 0,6 m

0 1 2 3 4 5m

skala 1:100

