


2

ROK

Yta 54 m²

Plan 2, 5, 7 och 8

Lgh nr 1105, 1405, 1605, 1705

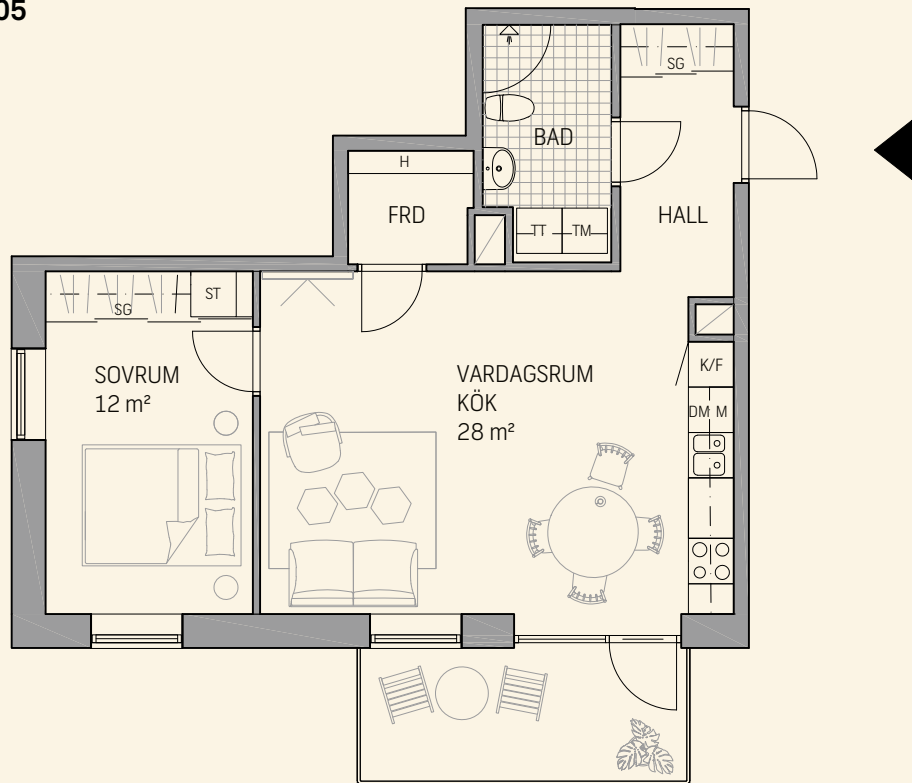

SG Skjutdörrsgarderob	TM Tvättmaskin	K/F Kombinerad kyl och frys
H Hylla i förråd (FRD)	TT Torktumlare	Häll med ugn
ST Städskåp	DM Diskmaskin	M Microvågsugn

Bröstningshöjd fönster: 0,6 m

0 1 2 3 4 5m

skala 1:100

