


3

ROK

Yta 70 m²

Plan 3, plan , plan 6

Lgh nr 1203, 1503

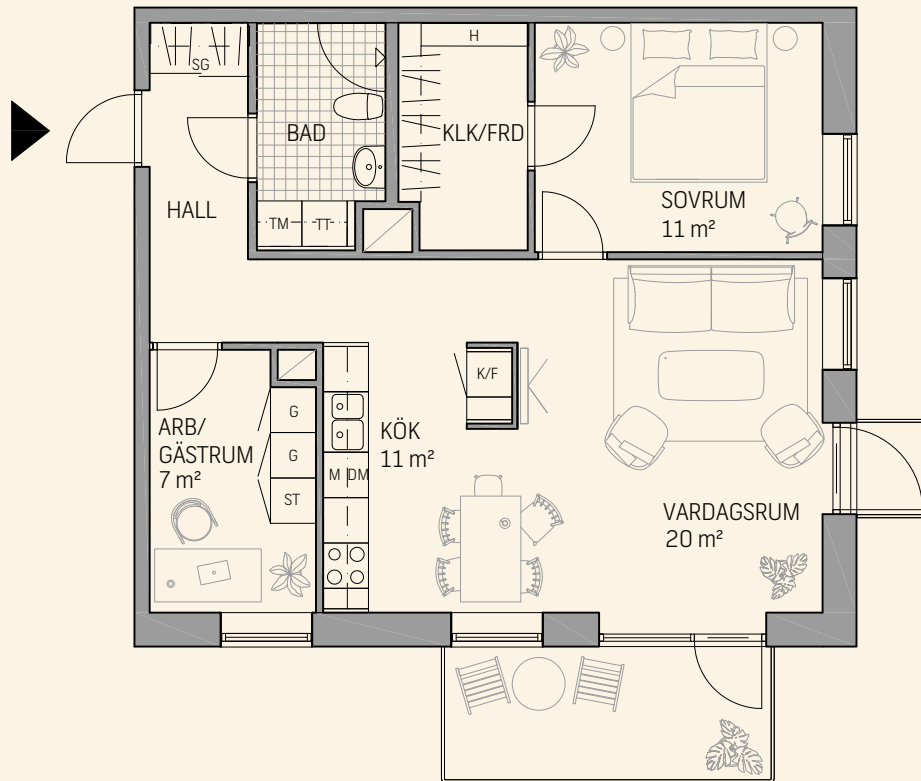

SG Skjutdörrsgarderob	TM Tvättmaskin	K/F Kombinerad kyl & frys
H Hylla i förråd (FRD)	TT Torktumlare	DM Diskmaskin
ST Städskåp	KLK Klädkammare	○ ○ Häll med ugn
G Garderob	FRD Förråd	M Microvågsugn

Bröstningshöjd fönster: 0,6 m

0 1 2 3 4 5m

skala 1:100

