

3


ROK

Läktarläge

Yta 70 m²

Plan 4 och 8

Lgh nr 1302, 1702

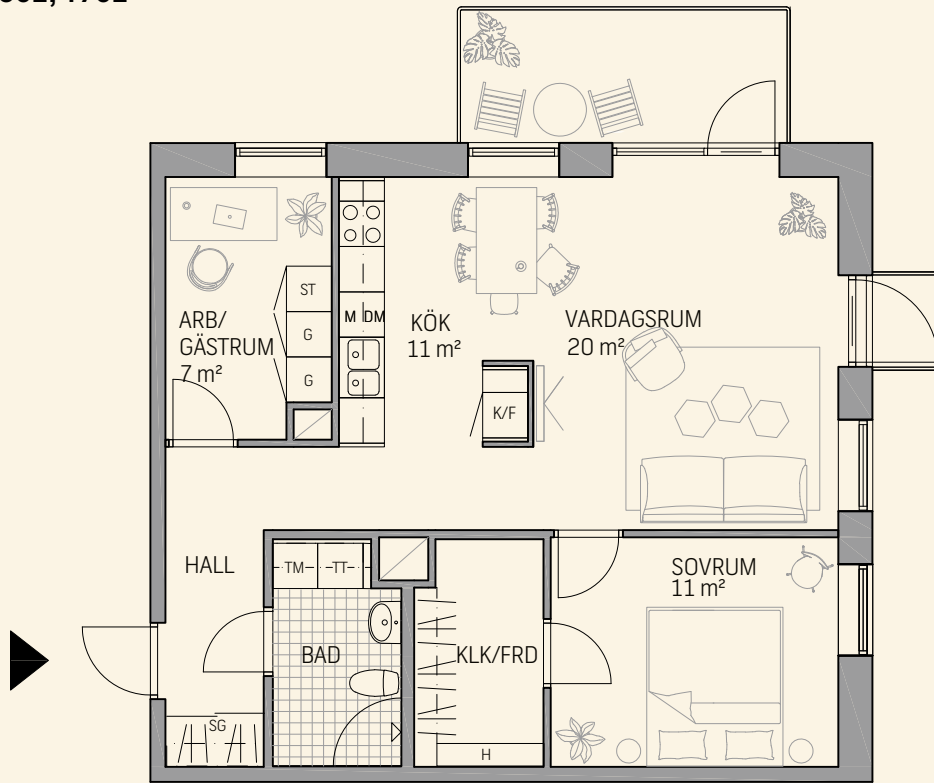

SG Skjutdörrsgarderob	TM Tvättmaskin	K/F Kombinerad kyl och frys
H Hylla i förråd (FRD)	TT Torktumlare	DM Diskmaskin
ST Städskåp	KLK Klädkammare	M Microvågsugn
G Garderob	FRD Förråd	○ ○ Häll med ugn

Bröstningshöjd fönster: 0,6 m

0 1 2 3 4 5m

skala 1:100

