

1



ROK

Yta 31 m²


Våning 2-6

Lgh nr 4-1103, 4-1203,
4-1303, 4-1403, 4-1503

Morgonsol

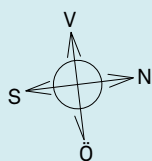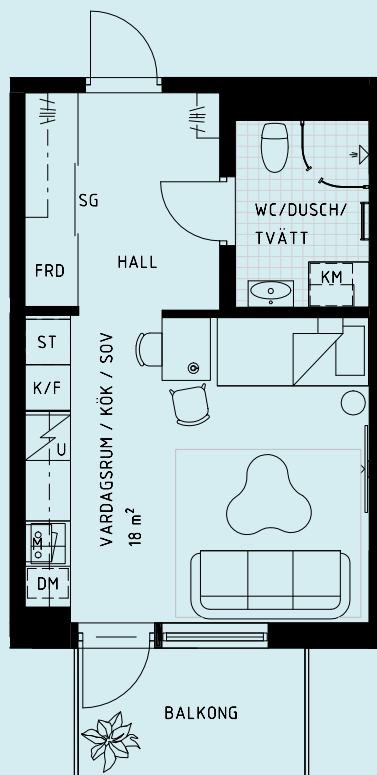

G Garderob	DM Diskmaskin	M Mikro i överskåp
Klädförvaring	K Kyl	BH Bröstningshöjd 0,6 m där inget annat anges.
ST Städ	F Frys	KLK Klädkammare
TM Tvättmaskin	H Högskåp	FRD Förråd
TT Torktumlare	Induktionshäll med ugn	TF Takfönster
KM Kombimaskin	U Inbyggnadsugn, inbyggnadsmikro	SG Skjutdörrsgarderob
	UM	TH Takhöjd 2,5 m där inget annat anges.

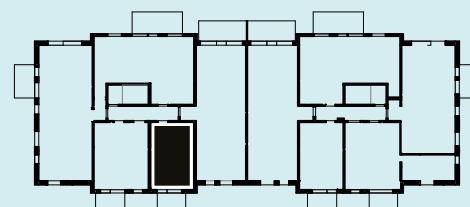

skala 1:100
0 1 2 3 4 5m

