



5 ROK

Yta 122 m²


Våning 7

Lgh nr 4-1601 - Plan 1

Lägenheten har externt
förråd (3m²)
på entréplan.

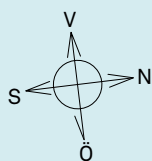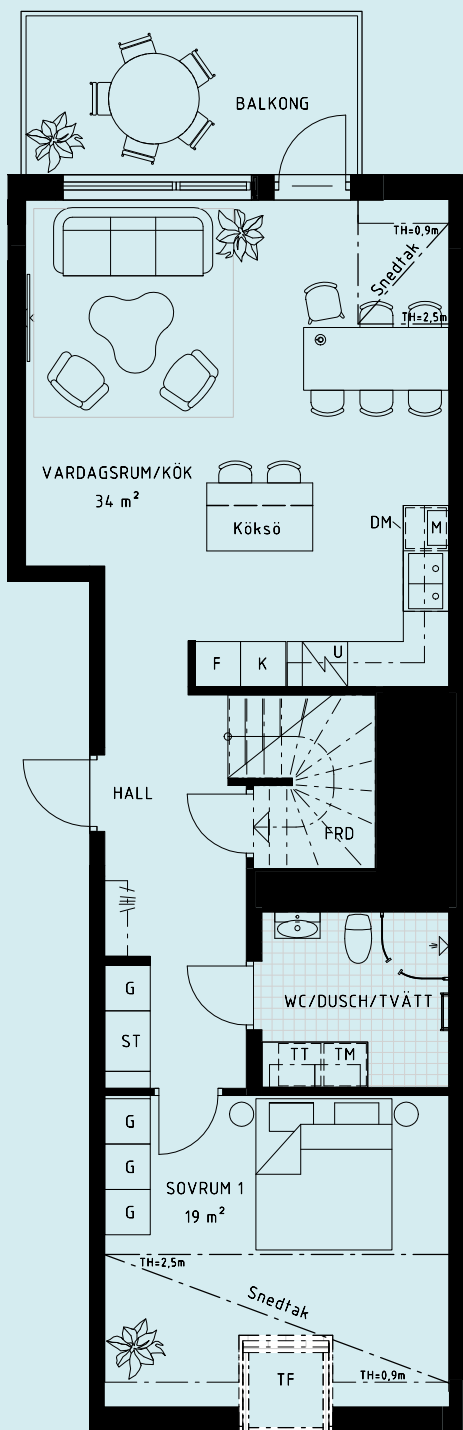

Garderob	Diskmaskin	Mikro i överskåp
Klädförvaring	Kyl	BH Bröstningshöjd 0,6 m där inget annat anges.
Städ	Frys	KLK Klädkammare
Tvättmaskin	Högskåp	FRD Förråd
Torktumlare	Induktionshäll med ugn	TF Takfönster
Kombimaskin	Inbyggadsugn, inbyggadsmikro	SG Skjutdörrsgarderob
		TH Takhöjd 2,5 m där inget annat anges.

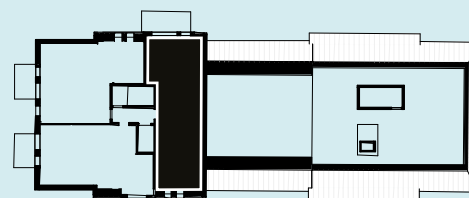

skala 1:100
0 1 2 3 4 5m

