

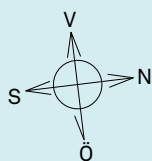
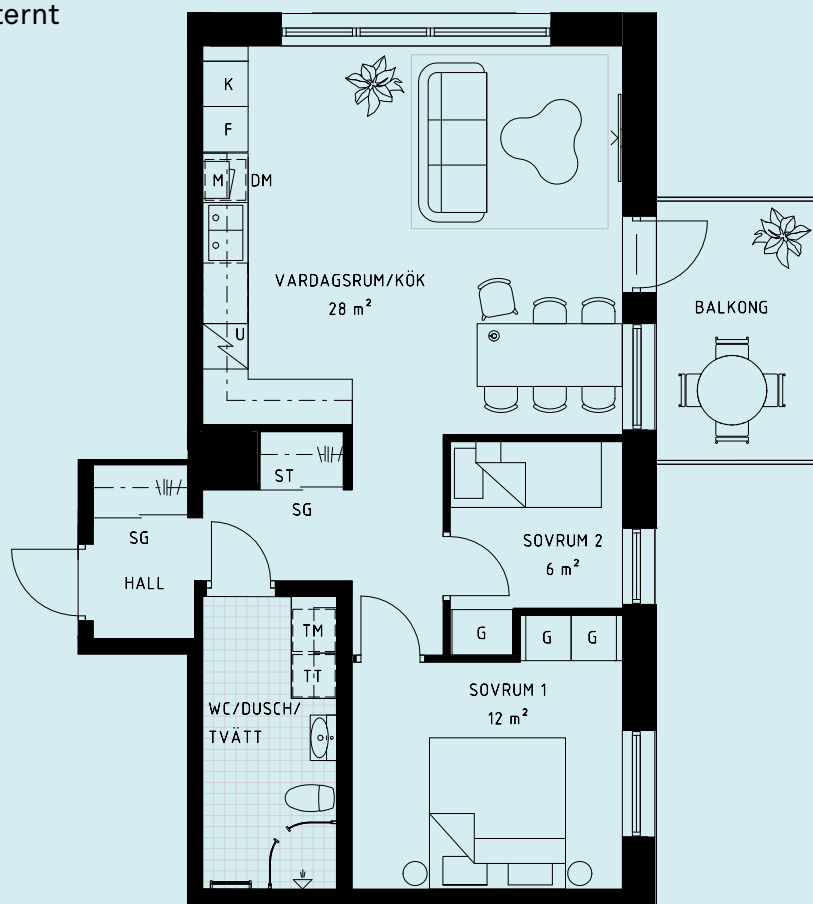
# 3

## ROK

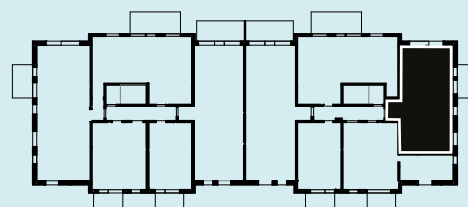
Gavelläge

Yta 65 m<sup>2</sup>

Våning 3-6

Lgh nr 5-1201, 5-1301,  
5-1401, 5-1501Lägenheten har externt  
förråd (3m<sup>2</sup>)  
på entréplan.

G Garderoab	DM Diskmaskin	M Mikro i överskåp
Klädförvaring	K Kyl	BH Bröstningshöjd 0,6 m där inget annat anges.
ST Städ	F Frys	KLK Klädkammare
TM Tvättmaskin	H Högsåp	FRD Förråd
TT Torktumlare	Induktionshäll med ugn	TF Takfönster
KM Kombimaskin	Inbyggnadsugn, inbyggnadsmikro	SG Skjutdörrsgarderoab
		TH Takhöjd 2,5 m där inget annat anges.



skala 1:100  
0 1 2 3 4 5m

