

2



ROK

Yta 50 m²


Våning 2-6

Lgh nr 5-1102, 5-1202,
5-1302, 5-1402, 5-1502

Hörnläge

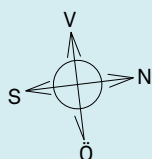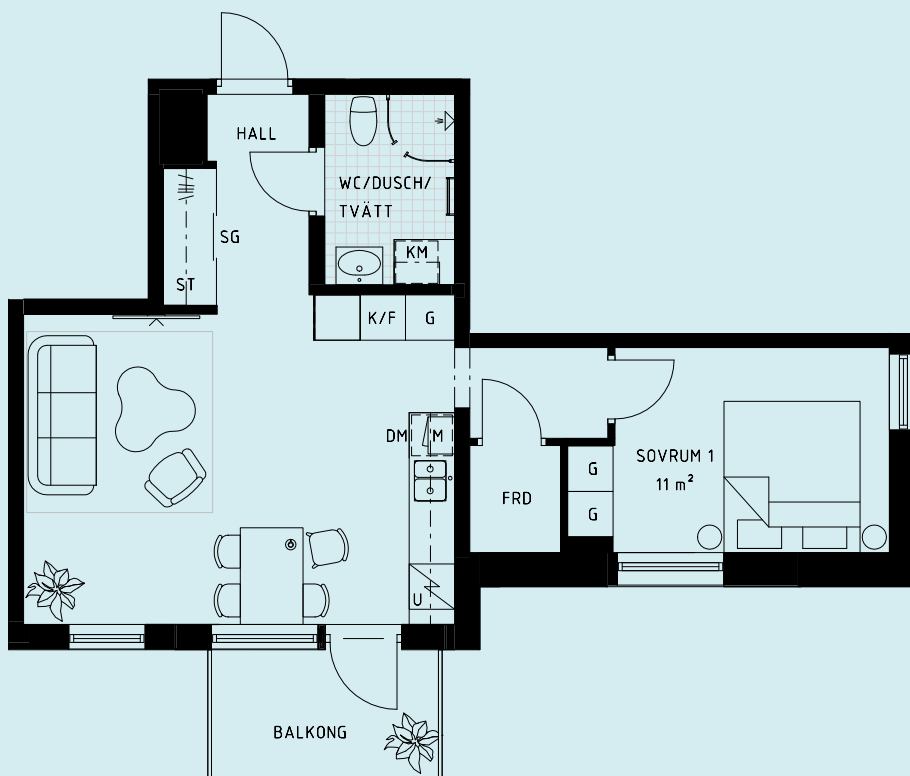

| | | |
|----------------|------------------------------------|--|
| G Garderoab | DM Diskmaskin | M Mikro i överskåp |
| Klädförvaring | K Kyl | BH Bröstningshöjd 0,6 m där inget annat anges. |
| ST Städ | F Frys | KLK Klädkammare |
| TM Tvättmaskin | H Högsåp | FRD Förråd |
| TT Torktumlare | Induktionshåll med ugn | TF Takfönster |
| KM Kombimaskin | U/M Inbyggnadsugn, inbyggnadsmikro | SG Skjutdörrsgarderoab |
| | | TH Takhöjd 2,5 m där inget annat anges. |

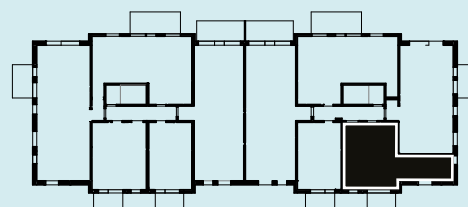

skala 1:100
0 1 2 3 4 5m

