



 
2

ROK

Boyta 53 m²
Plan 1
Lgh nr 2-1005

Gott om
förvaring

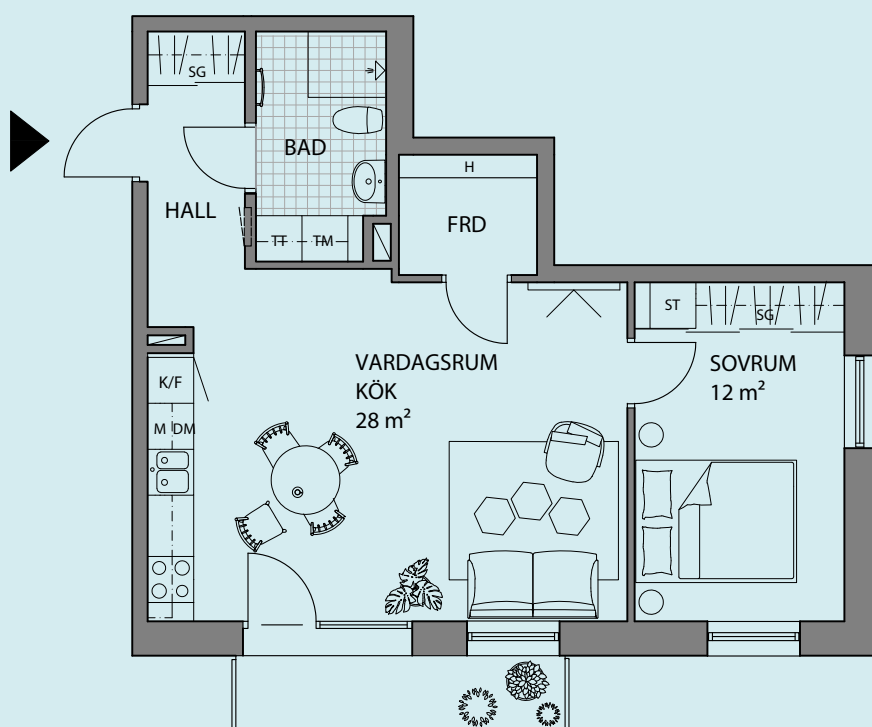

SG Skjutdörrsgarderob	TM Tvättmaskin	K/F Kombinerad kyl och frys
H Hylla i förråd (FRD)	TT Torktumlare	 Häll med ugn
ST Städskåp	DM Diskmaskin	M Microvågsugn
		 Elskåp

Bröstningshöjd fönster: 0,5 m

0 1 2 3 4 5 M

SKALA 1:100

