

2


ROK

Balkong i söderläge

Boyta 46 m²

Plan 2-6

Lgh nr 2-1103, 2-1203, 2-1303, 2-1403, 2-1503

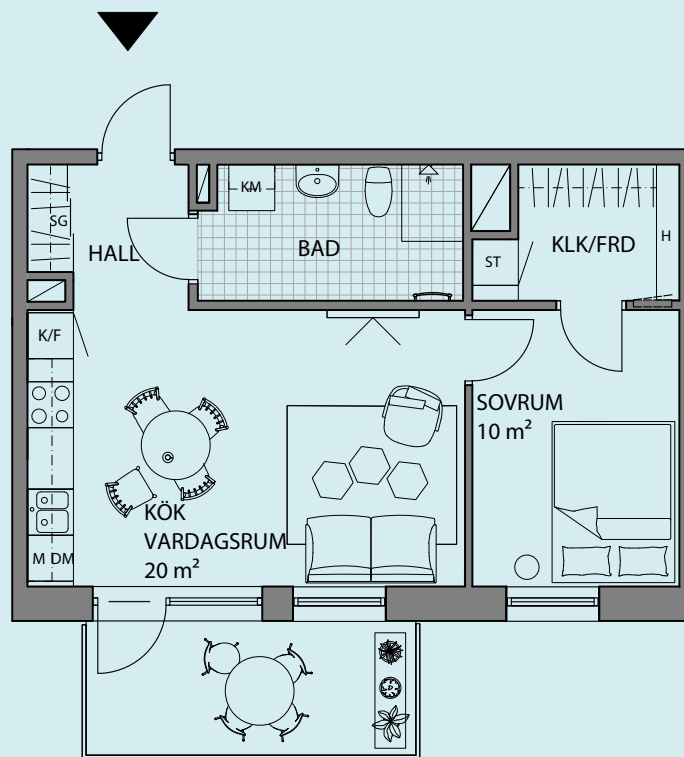


- | | | |
|-------------------------------|------------------------|------------------------------------|
| SG Skjutdörrsgarderob | KM Kombimaskin | K/F Kombinerad kyl och frys |
| FRD Förråd | KLK Klädkammare | DM Diskmaskin |
| ST Städskåp | Häll med ugn | M Microvågsugn |
| H Hylla i förråd (FRD) | | Elskåp |

Bröstningshöjd fönster: 0,5 m



SKALA 1:100

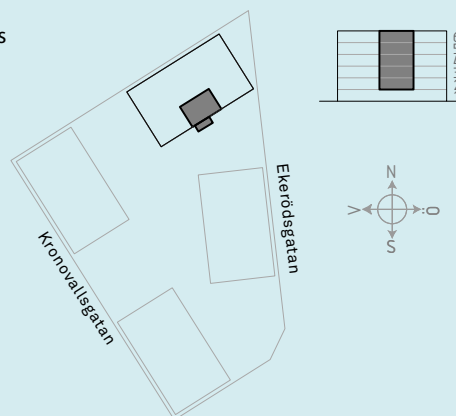

Serneke reserverar sig för eventuella ändringar och tryckfel.