

# 3


## ROK

Öppen plan-  
lösning

Boyta 67 m<sup>2</sup>

Plan 2-6

Lgh nr 2-1104, 2-1204, 2-1304, 2-1404, 2-1504

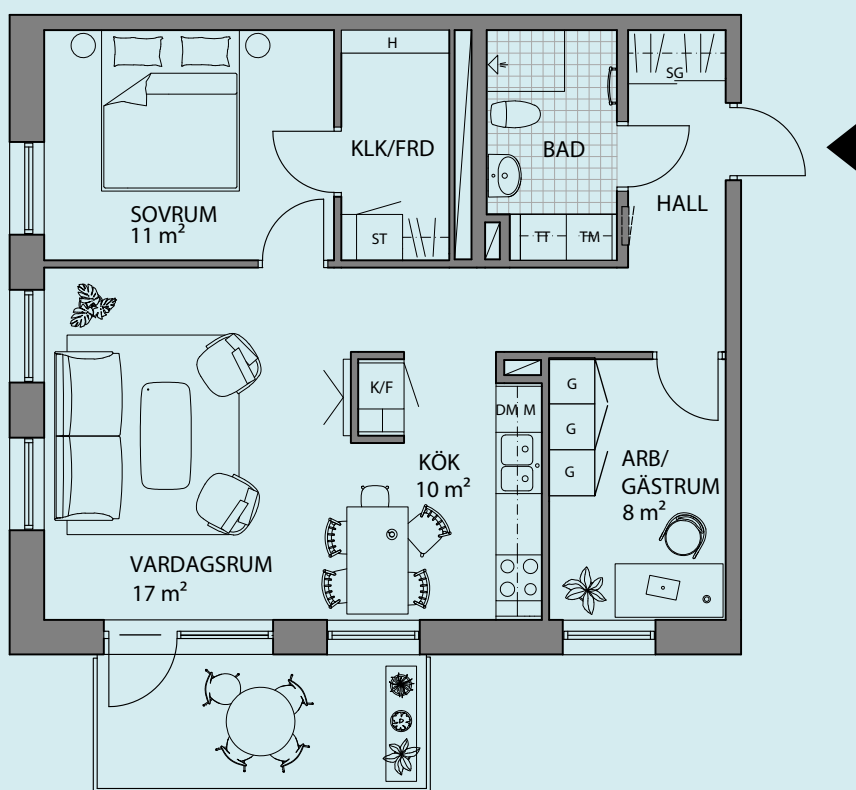

<b>SG</b> Skjutdörrsgarderob	<b>TM</b> Tvättmaskin	<b>K/F</b> Kombinerad kyl och frys
<b>H</b> Hylla i förråd (FRD)	<b>TT</b> Torktumlare	<b>DM</b> Diskmaskin
<b>ST</b> Städskåp	<b>KLK</b> Klädkammare	<b>M</b> Microvågsugn
<b>G</b> Garderob	<b>FRD</b> Förråd	<b>○ ○</b> Häll med ugn
		<b>≡</b> Elskåp

Bröstningshöjd fönster: 0,5 m

0 1 2 3 4 5 M

SKALA 1:100

