

2


ROK

Generös
balkong

Boyta 46 m²

Plan 3-6

Lgh nr 2-1206, 2-1306, 2-1406, 2-1506

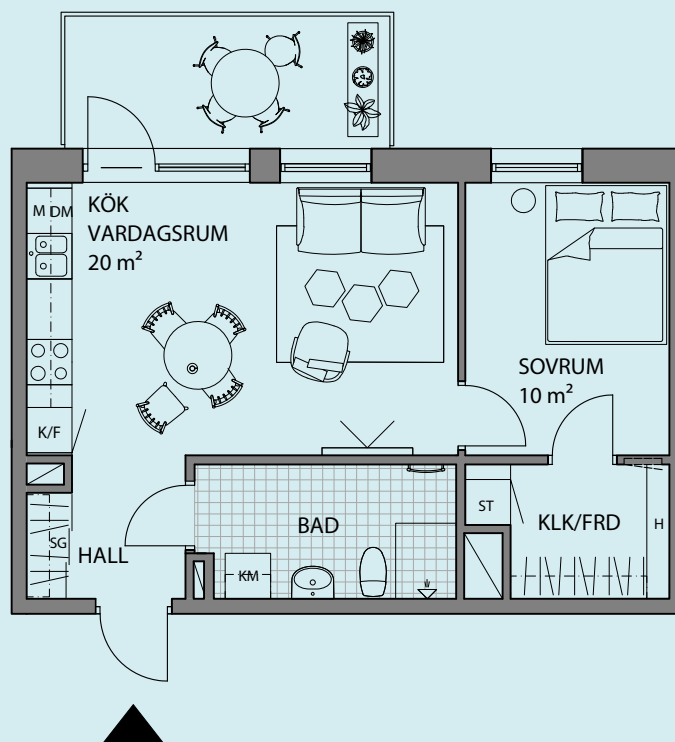

SG	Skjuddörrsgarderob	KM	Kombimaskin	K/F	Kombinerad kyl och frys
FRD	Förråd	KLK	Klädkammare	DM	Diskmaskin
ST	Städskåp	Häll med ugn		M	Microvågsugn
H	Hylla i förråd (FRD)	Elskåp			

Bröstningshöjd fönster: 0,5 m



SKALA 1:100

