
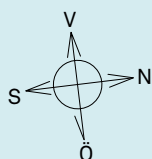


2


ROK

Yta 62 m²
Våning 2
Lgh nr 4-1101

Kläd-
kammare

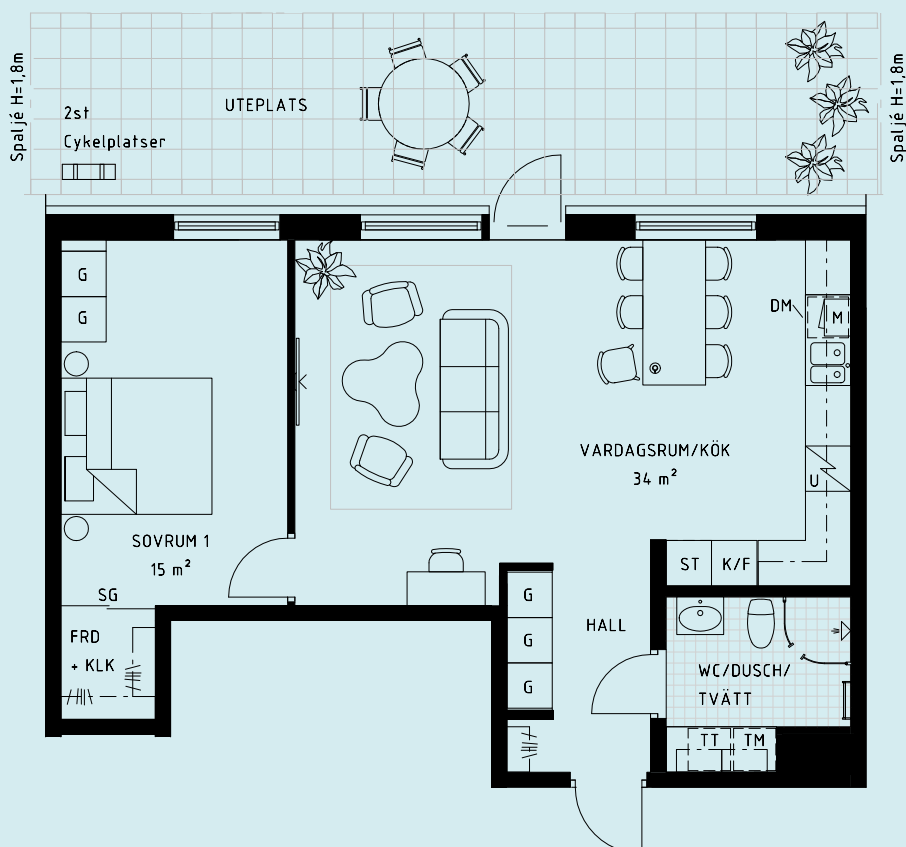

Garderob	Diskmaskin	Mikro i överskåp
Klädförvaring	Kyl	BH Bröstningshöjd 0,6 m där inget annat anges.
Städ	Frys	KLK Klädkammare
Tvättmaskin	Högskåp	FRD Förråd
Torktumlare	Induktionshäll med ugn	TF Takfönster
Kombimaskin	Inbyggnadsugn, inbyggnadsmikro	SG Skjutdörrsgarderob
		TH Takhöjd 2,5 m där inget annat anges.

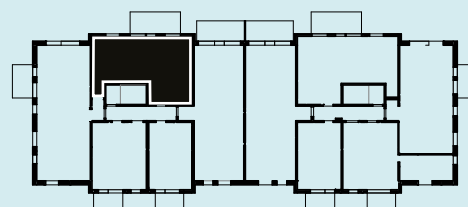

skala 1:100
0 1 2 3 4 5m

