
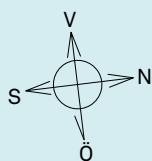



# 3

## ROK

Yta 75 m<sup>2</sup>  
Våning 2  
Lgh nr 4-1102

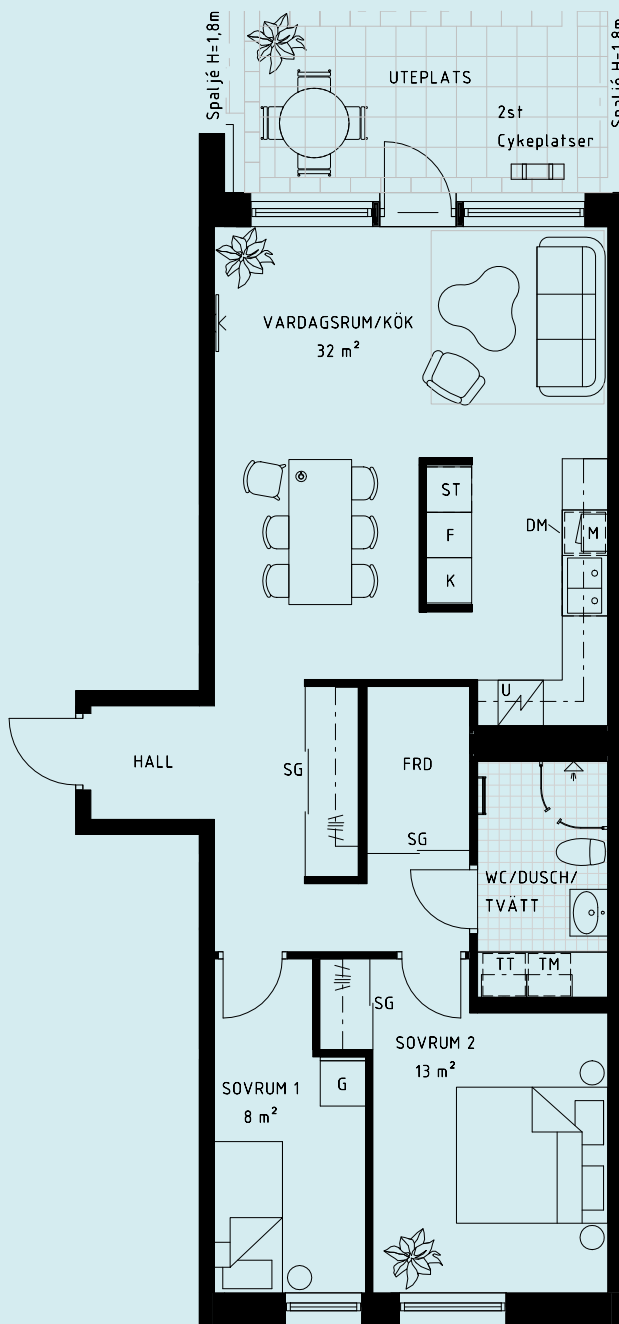

Garderob	Diskmaskin	Mikro i överskåp
Klädförvaring	Kyl	BH Bröstningshöjd 0,6 m där inget annat anges.
Städ	Frys	KLK Klädkammare
Tvättmaskin	Högskåp	FRD Förråd
Torktumlare	Induktionshäll med ugn	TF Takfönster
Kombimaskin	Inbyggnadsugn, inbyggnadsmikro	SG Skjutdörrsgarderob
		TH Takhöjd 2,5 m där inget annat anges.

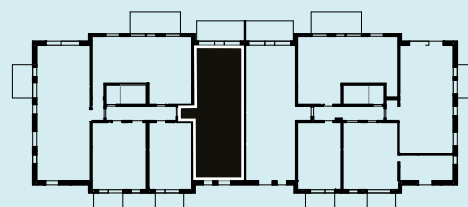

skala 1:100  
0 1 2 3 4 5m

