

1



ROK

Yta 34 m²


Våning 2-6

Lgh nr 4-1104, 4-1204,
4-1304, 4-1404, 4-1504

Kläd-
kammare

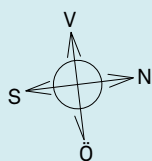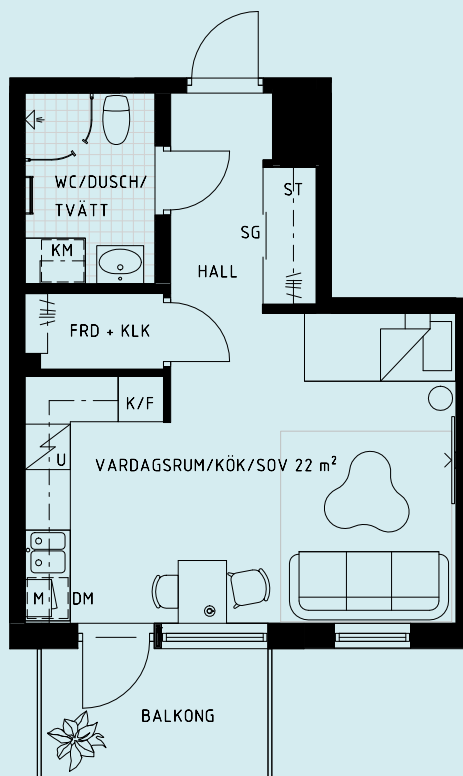

G Garderob	DM Diskmaskin	M Mikro i överskåp
Klädförvaring	K Kyl	BH Bröstningshöjd 0,6 m där inget annat anges.
ST Städ	F Frys	KLK Klädkammare
TM Tvättmaskin	H Högskåp	FRD Förråd
TT Torktumlare	Induktionshäll med ugn	TF Takfönster
KM Kombimaskin	U/M Inbyggnadsugn, inbyggnadsmikro	SG Skjutdörrsgarderob
		TH Takhöjd 2,5 m där inget annat anges.

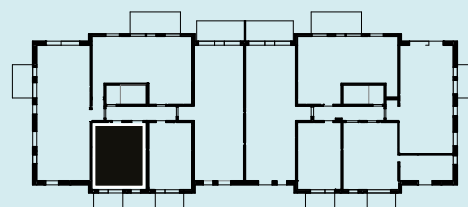

skala 1:100
0 1 2 3 4 5m

