
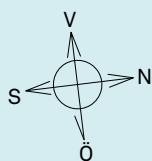


4


ROK

Yta 81 m²
Våning 2
Lgh nr 4-1105

**Flexibel
plan-
lösning**

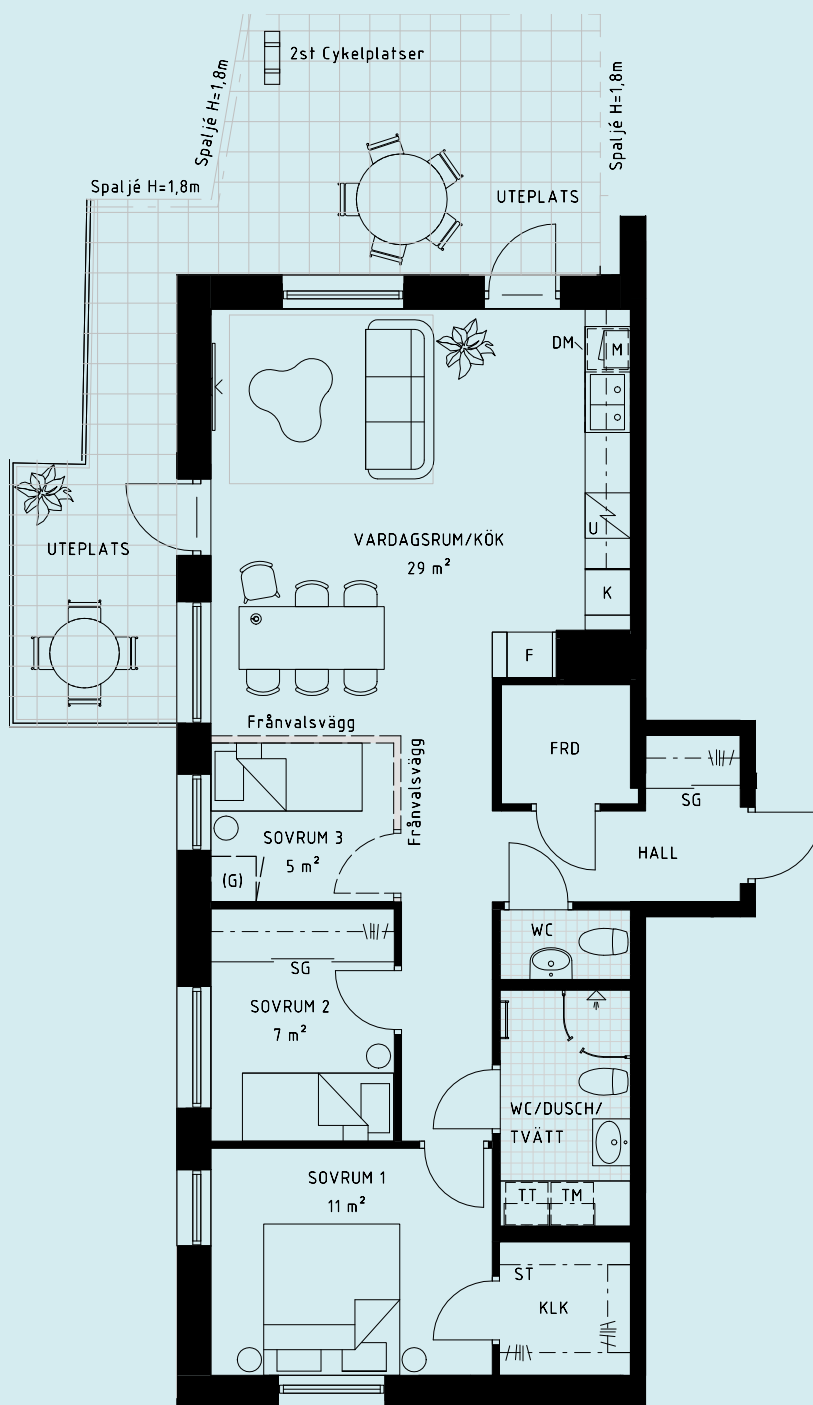

G	Gardero	DM	Diskmaskin	M	Mikro i överskåp
	Klädförvaring	K	Kyl	BH	Bröstningshöjd 0,6 m där inget annat anges.
ST	Städ	F	Frys	KLK	Klädkammare
TM	Tvättmaskin	H	Högsåp	FRD	Förråd
TT	Torktumlare	U	Induktionshäll med ugn	TF	Takfönster
KM	Kombimaskin	UM	Inbyggnadsugn, inbyggnadsmikro	SG	Skjutdörrsgardero
				TH	Takhöjd 2,5 m där inget annat anges.

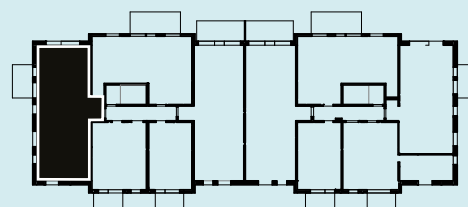

skala 1:100
0 1 2 3 4 5m

