

2



ROK

Yta 62 m²


Våning 3-6

Lgh nr 4-1201, 4-1301,
4-1401, 4-1501

Balkong
med
kvällssol

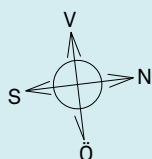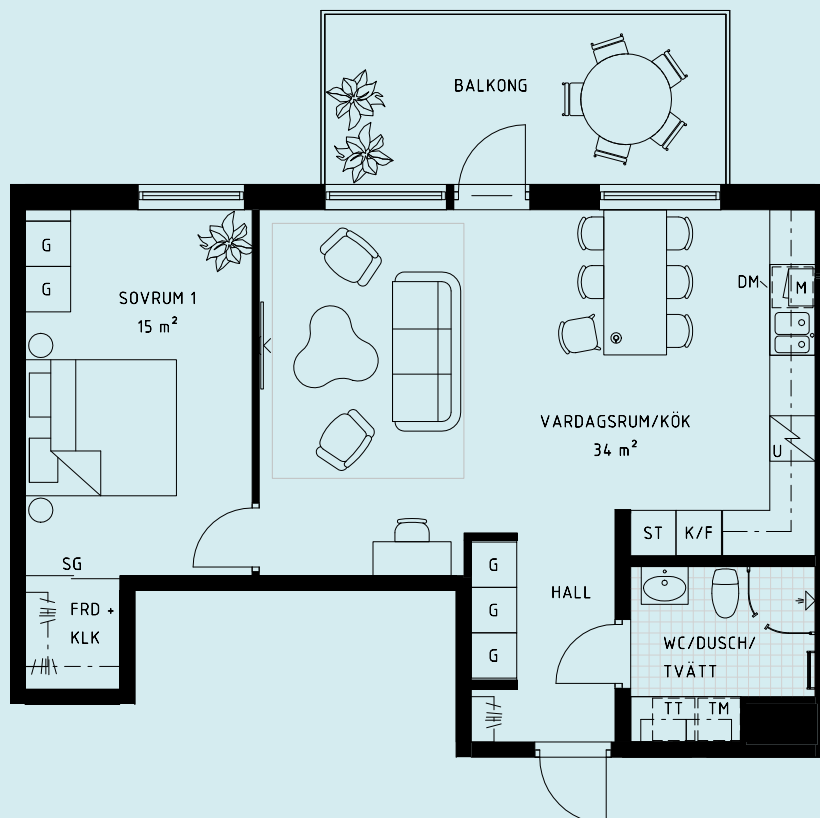

G Garderoab	DM Diskmaskin	M Mikro i överskåp
Klädförvaring	K Kyl	BH Bröstningshöjd 0,6 m där inget annat anges.
ST Städ	F Frys	KLK Klädkammare
TM Tvättmaskin	H Högsåp	FRD Förråd
TT Torktumlare	Induktionshåll med ugn	TF Takfönster
KM Kombimaskin	Inbyggnadsugn, inbyggnadsmikro	SG Skjutdörrsgarderoab
		TH Takhöjd 2,5 m där inget annat anges.

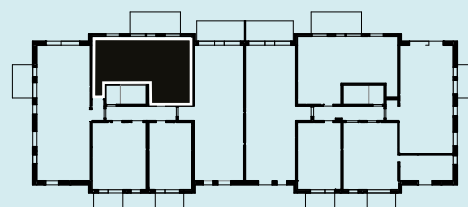

skala 1:100
0 1 2 3 4 5m

