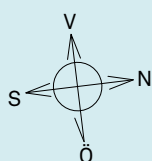
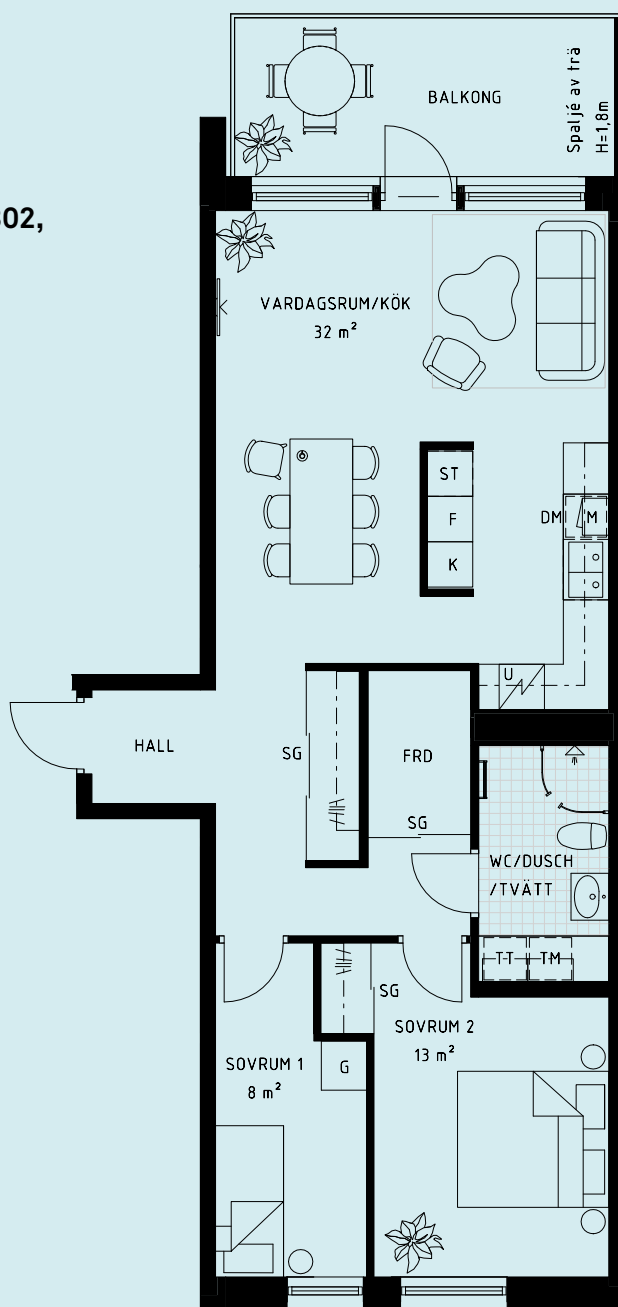


3


ROK

Yta 75 m²

Våning 3-6

Lgh nr 4-1202, 4-1302,
4-1402, 4-1502

G Garderob	DM Diskmaskin	M Mikro i överskåp
Klädförvaring	K Kyl	BH Bröstningshöjd 0,6 m där inget annat anges.
ST Städ	F Frys	KLK Klädkammare
TM Tvättmaskin	H Högsåp	FRD Förråd
TT Torktumlare	Induktionshäll med ugn	TF Takfönster
KM Kombimaskin	U/M Inbyggnadsugn, inbyggnadsmikro	SG Skjutdörrsgarderob
		TH Takhöjd 2,5 m där inget annat anges.

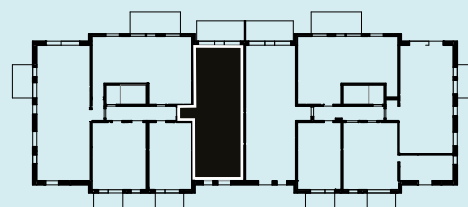

skala 1:100
0 1 2 3 4 5m

