



4

ROK


Yta 110 m²

Våning 7

Lgh nr 4-1603 - Plan 1

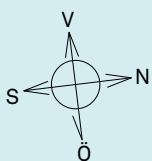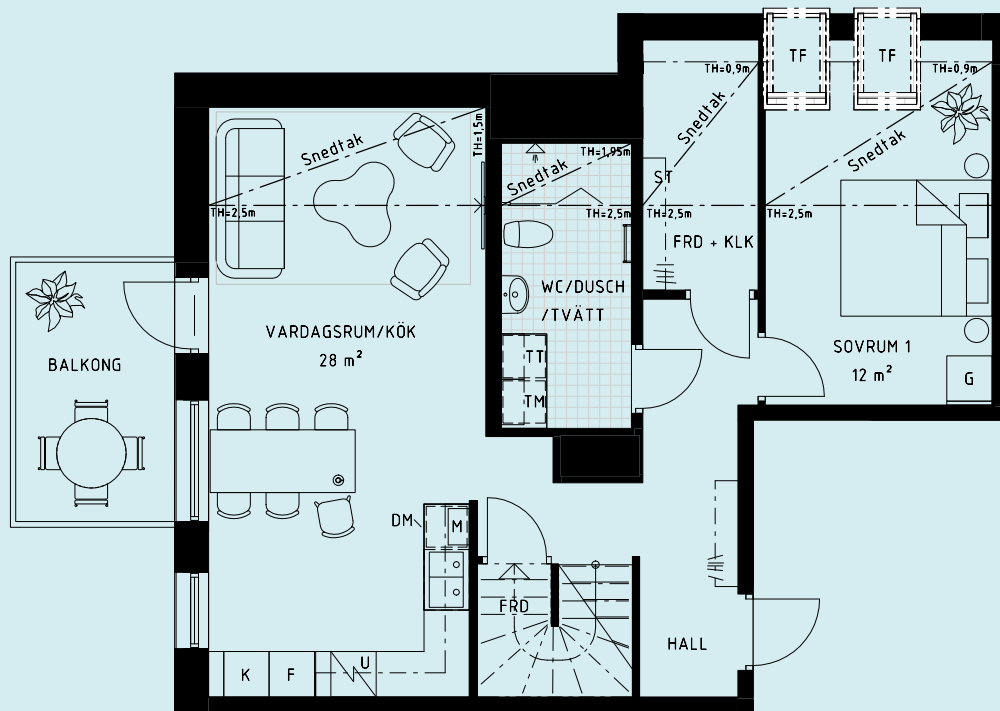

G Garderoab	DM Diskmaskin	M Mikro i överskåp
Klädförvaring	K Kyl	BH Bröstningshöjd 0,6 m där inget annat anges.
ST Städ	F Frys	KLK Klädkammare
TM Tvättmaskin	H Högskåp	FRD Förråd
TT Torktumlare	U Induktionshäll med ugn	TF Takfönster
KM Kombimaskin	U/M Inbyggadsugn, inbyggadsmikro	SG Skjutdörrsgarderoab
		TH Takhöjd 2,5 m där inget annat anges.

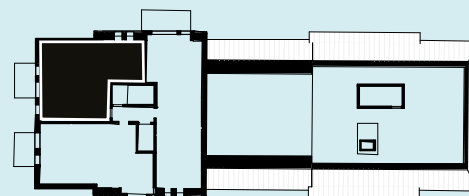

skala 1:100
0 1 2 3 4 5m

