

2



ROK

Yta 50 m²


Våning 2-6

Lgh nr 5-1102, 5-1202,
5-1302, 5-1402, 5-1502

Hörnläge

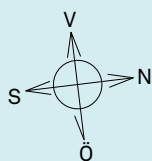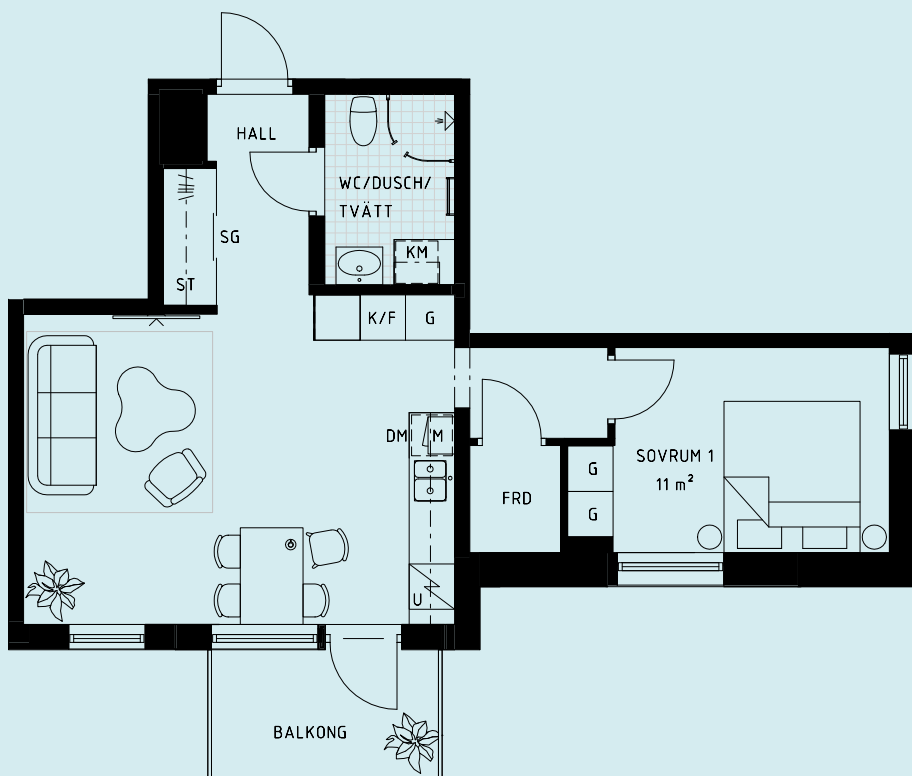

G Garderoab	DM Diskmaskin	M Mikro i överskåp
Klädförvaring	K Kyl	BH Bröstningshöjd 0,6 m där inget annat anges.
ST Städ	F Frys	KLK Klädkammare
TM Tvättmaskin	H Högskåp	FRD Förråd
TT Torktumlare	Induktionshäll med ugn	TF Takfönster
KM Kombimaskin	U/M Inbygggnadsugn, inbygggnadsmikro	SG Skjutdörrsgarderoab
		TH Takhöjd 2,5 m där inget annat anges.

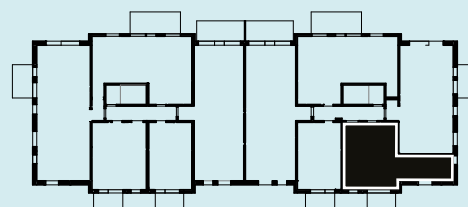

skala 1:100
0 1 2 3 4 5m

