

# 2



## ROK

Yta 62 m<sup>2</sup>


Våning 2

Lgh nr 5-1105

Uteplats i  
kvällsol

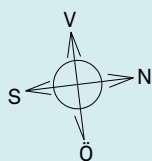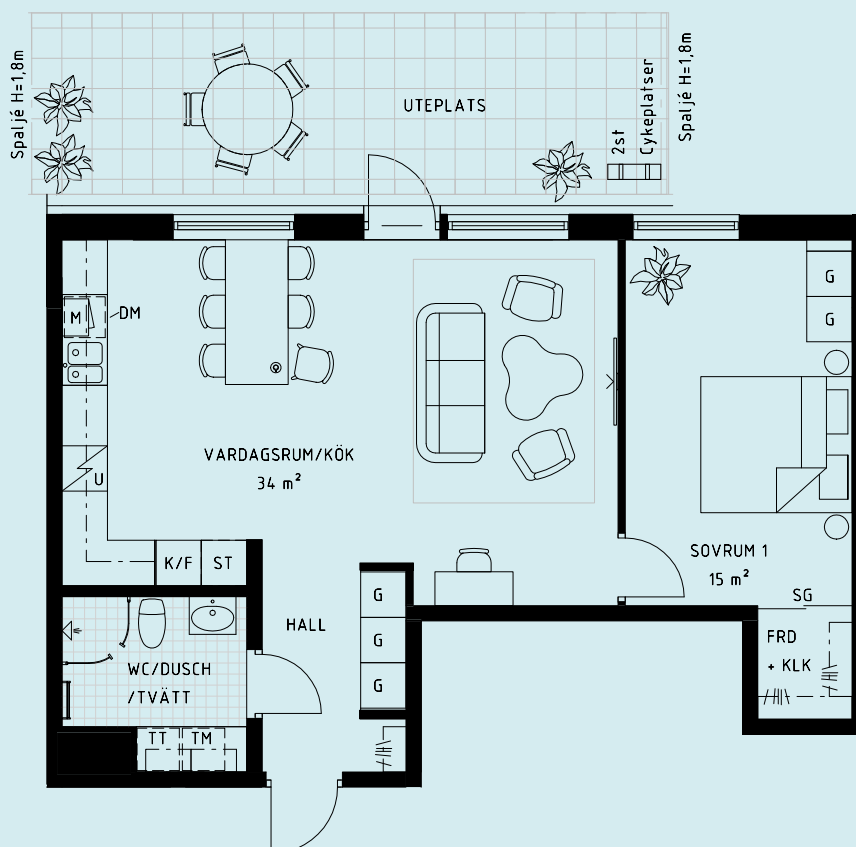

Garderob	Diskmaskin	Mikro i överskåp
Klädförvaring	Kyl	BH Bröstningshöjd 0,6 m där inget annat anges.
Städ	Frys	KLK Klädkammare
Tvättmaskin	Högskåp	FRD Förråd
Torktumlare	Induktionshäll med ugn	TF Takfönster
Kombimaskin	Inbyggnadsugn, inbyggnadsmikro	SG Skjutdörrsgarderob
		TH Takhöjd 2,5 m där inget annat anges.

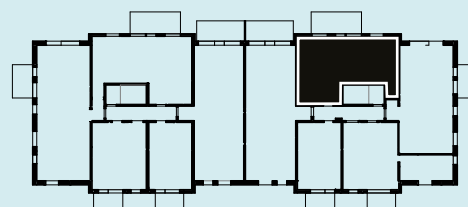

skala 1:100

