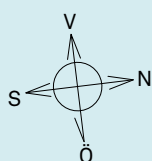
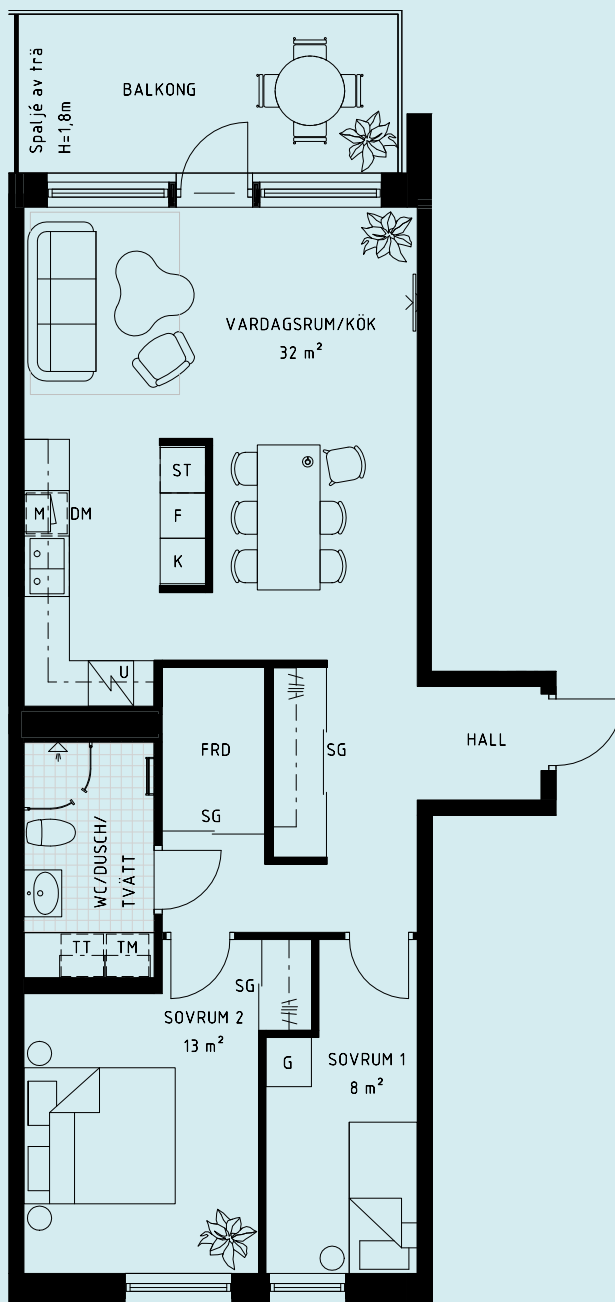


3


ROK

Yta 75 m²

Våning 3-6

Lgh nr 5-1204, 5-1304,
5-1404, 5-1504

G	Gardero	DM	Diskmaskin	M	Mikro i överskåp
	Klädförvaring	K	Kyl	BH	Bröstningshöjd 0,6 m där inget annat anges.
ST	Städ	F	Frys	KLK	Klädkammare
TM	Tvättmaskin	H	Högsåp	FRD	Förråd
TT	Torktumlare		Induktionshäll med ugn	TF	Takfönster
KM	Kombimaskin	U/M	Inbyggnadsugn, inbyggnadsmikro	SG	Skjutdörrsgardero
				TH	Takhöjd 2,5 m där inget annat anges.

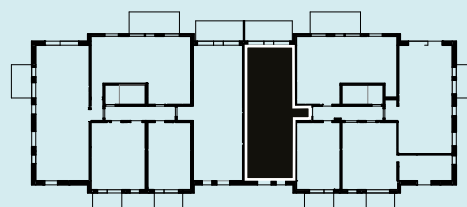

skala 1:100
0 1 2 3 4 5m

