

2

ROK

Boyta **48 m²**

Våning **2-8**

Lgh nr **3-1206,**

3-1306,

3-1406,



3-1506,

3-1606,

3-1706,


3-1806

Smart
planerad

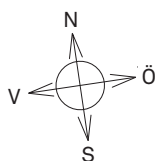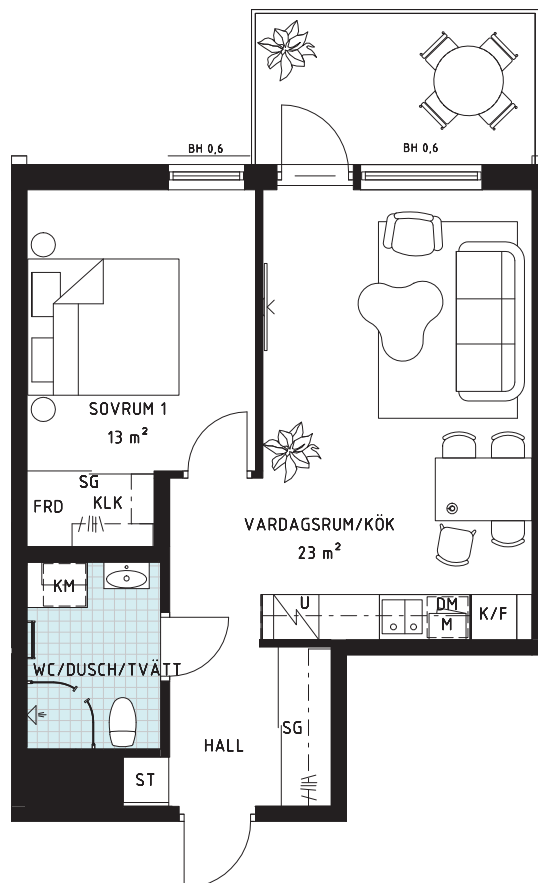

G Garderoab	K Kyl	KLK Klädkammare
Klädförvaring	F Frys	FRD Förråd
ST Städ	SK Skafferi	SG Skjutdörrsgarderoab
TM Tvättmaskin	Induktionshäll med ugn	TH Takhöjd
TT Torktumlare	DM Diskmaskin	TF Tackfönster
KM Kombimaskin	M Mikro i överskåp	BH Bröstningshöjd fönster där inget annat anges = 0,6 m.

Där inget annat anges har alla

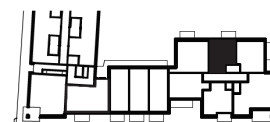

skala 1:100
0 1 2 3 4 5m