

2

ROK

Boyta **53 m²**

Våning **2-4**

Lgh nr **2-1201,**

2-1202,

2-1301,

2-1302,



2-1303,

2-1401,



2-1402,

2-1403

Parkutsikt

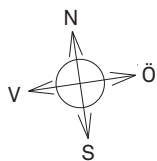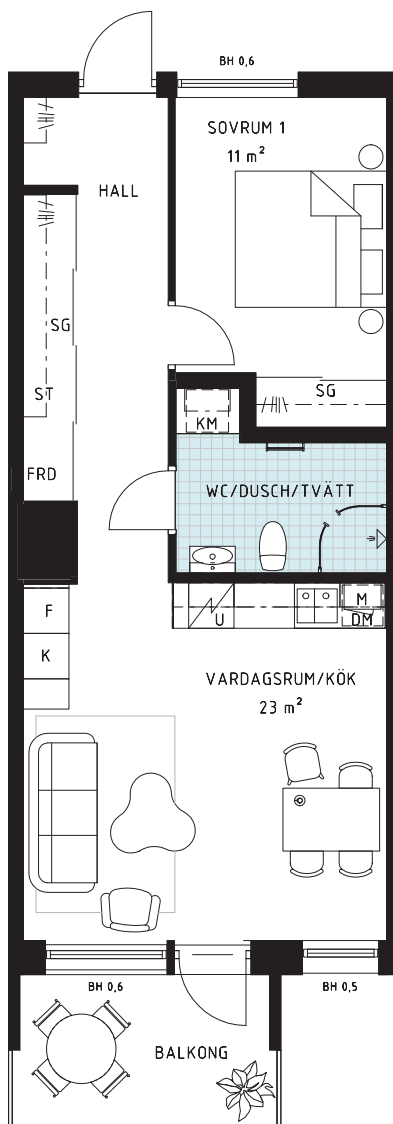

G	Garderoab	K	Kyl	KLK	Klädkammare
KL	Klädförvaring	F	Frys	FRD	Förråd
ST	Städ	SK	Skafferi	SG	Skjuddörrsgarderoab
TM	Tvättmaskin	I	Induktionshäll med ugn	TH	Takhöjd
TT	Torktumlare	DM	Diskmaskin	TF	Takhöjd
KM	Kombimaskin	M	Mikro i överskåp	BH	Bröstningshöjd fönster där inget annat anges = 0,6 m.

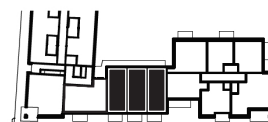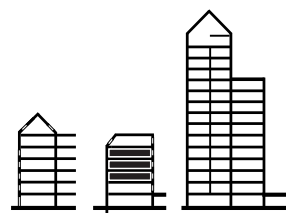

skala 1:100
0 1 2 3 4 5m