

2

ROK

Boyta **56 m²**

Våning **1-5**

Lgh nr **3-1104,**



3-1204,

3-1304,



3-1404,

3-1504

**Stor
balkong i
söder**

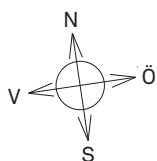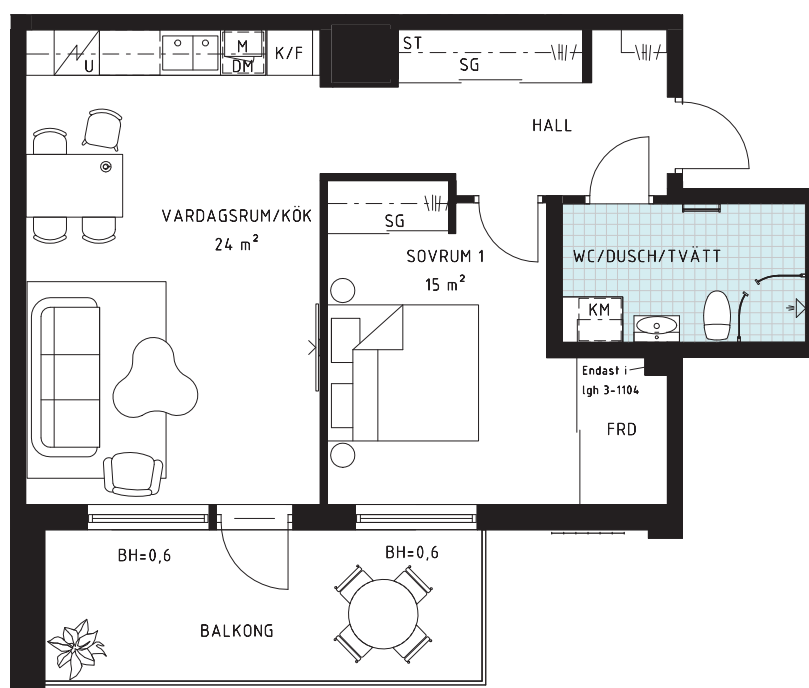

| | | | | | |
|---------------|-------------|------------------------|------------|-----|--|
| G | Garderoab | K | Kyl | KLK | Klädkammare |
| Klädförvaring | | F | Frys | FRD | Förråd |
| ST | Städ | SK | Skafferi | SG | Skjutdörrsgarderoab |
| TM | Tvättmaskin | Induktionshäll med ugn | | TH | Takhöjd |
| TT | Torktumlare | DM | Diskmaskin | TF | Takfönster |
| KM | Kombimaskin | Mikro i överskåp | | BH | Bröstningshöjd fönster där inget annat anges = 0,6 m. |

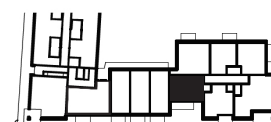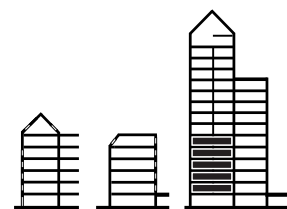

skala 1:100
0 1 2 3 4 5m