

3

ROK

Boyta **68 m²**

Våning **2-9**

Lgh nr **3-1205,**

3-1305,

3-1405,

3-1505,



3-1605,

3-1705,

3-1805,

3-1904

Gavelläge

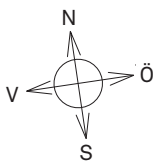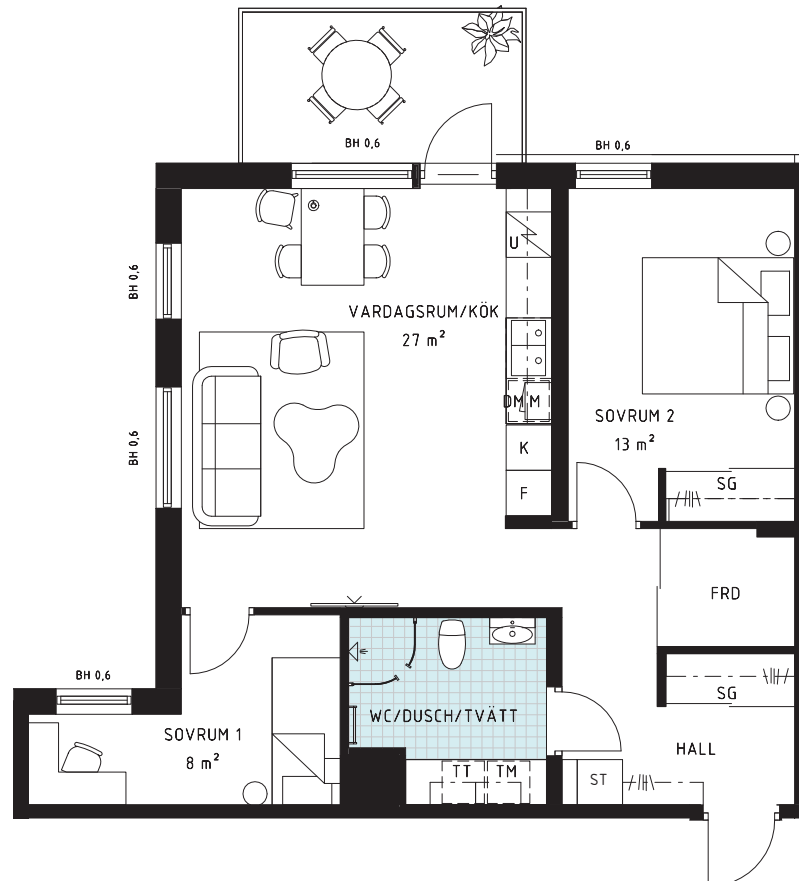

Garderob	Kyl	Klädkammare
Klädförvaring	Frys	Förråd
Städ	Skafferi	Skjutdörrsgarderob
Tvättmaskin	Induktionshäll med ugn	Takhöjd
Torktumlare	Diskmaskin	Takfönster
Kombimaskin	Mikro i överskåp	Bröstningshöjd fönster där inget annat anges = 0,6 m.



skala 1:100
0 1 2 3 4 5m

