

2

ROK

Boyta **48 m²**

Våning **2-8**

Lgh nr **3-1206,**

3-1306,

3-1406,



3-1506,

3-1606,


3-1706,

3-1806

Smart
planerad

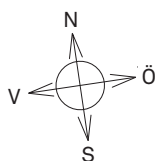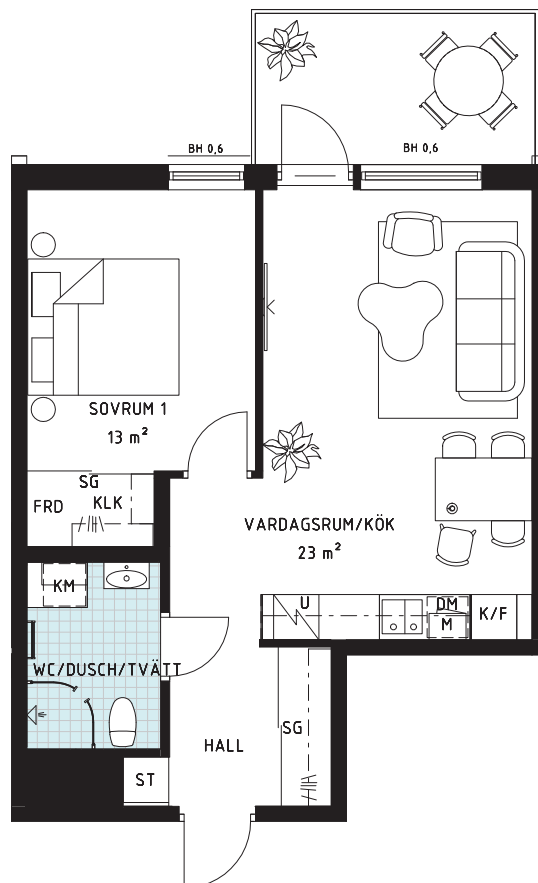

G	Garderoab	K	Kyl	KLK	Klädkammare
KL	Klädförvaring	F	Frys	FRD	Förråd
ST	Städ	SK	Skafferi	SG	Skjutsdörrsgarderoab
TM	Tvättmaskin	I	Induktionshäll med ugn	TH	Takhöjd
TT	Torktumlare	DM	Diskmaskin	TF	Takhöjd
KM	Kombimaskin	M	Mikro i överskåp	BH	Bröstningshöjd fönster där inget annat anges = 0,6 m.

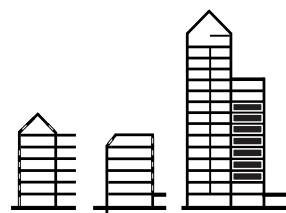

skala 1:100
0 1 2 3 4 5m

