


3

ROK

Yta 87 m²

Plan 1

Lgh nr 122

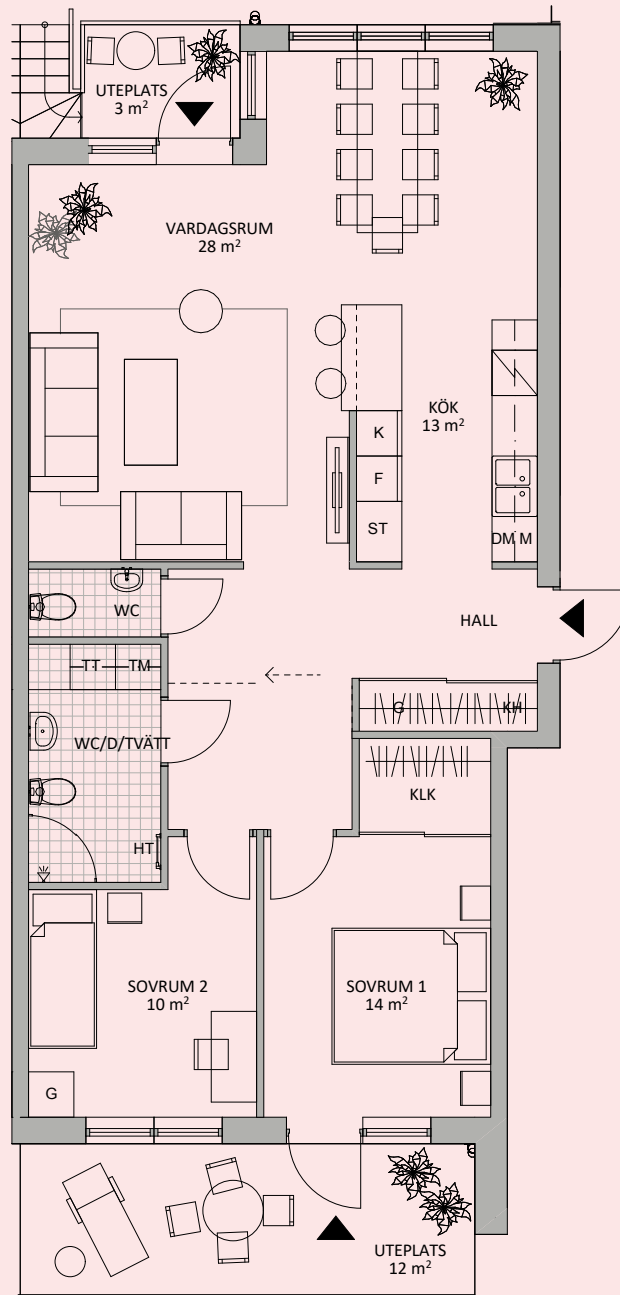Uteplats
och entré-
terrass

G	Garderob
KH	Kapphylla
KLK	Klädkammare
ST	Städsåp
TM	Tvättmaskin
TT	Torktumlare
HT	Handdukstork

DM	Diskmaskin
K	Kyl
F	Frys
	Induktionshäll med ugn
M	Microvågsugn
	Industriglasvägg (tillval)



Bröstningshöjd fönster 0,7 m



0 1 2 3 4 5M

SKALA 1:100

HUS C HUS B HUS A

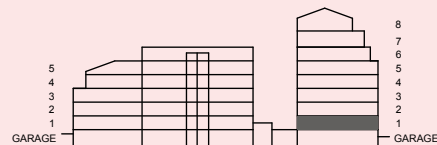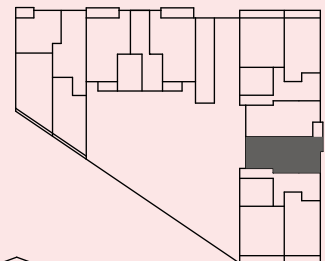

Med reservation för eventuella projektändringar och tryckfel.