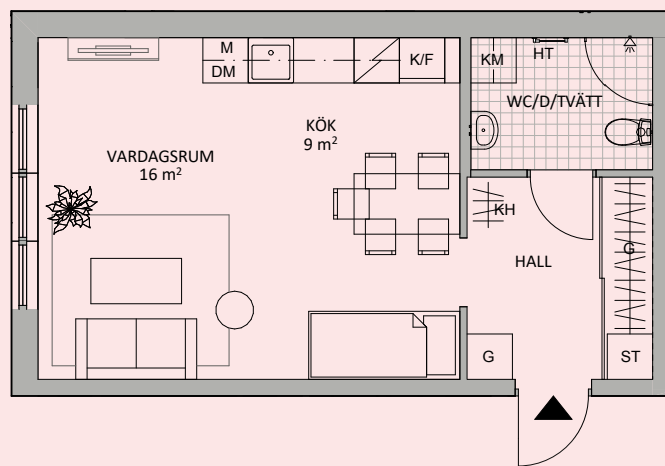


**1****ROK**Yta 37 m<sup>2</sup>

Plan 2, 3


Lgh nr 234, 334

Bra läge för  
tågpendlaren

G	Garderob
KH	Kapphylla
ST	Städsåp
HT	Handdukstork
KM	Kombimaskin


DM	Diskmaskin
K/F	Kombinerad kyl och frys
	Induktionshäll med ugn
M	Microvågsugn

Bröstningshöjd fönster 0,7 m

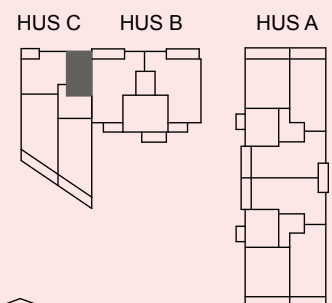

0 1 2 3 4 5M

SKALA 1:100

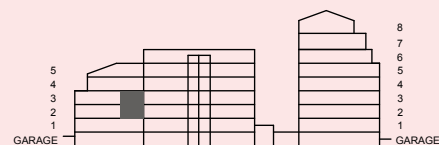

Med reservation för eventuella projektändringar och tryckfel.