

2


ROK

Yta 58 m²

Plan 2, 3, 4, 5

Lgh nr 241, 341, 441, 541

Balkong mot
innergård
och hav

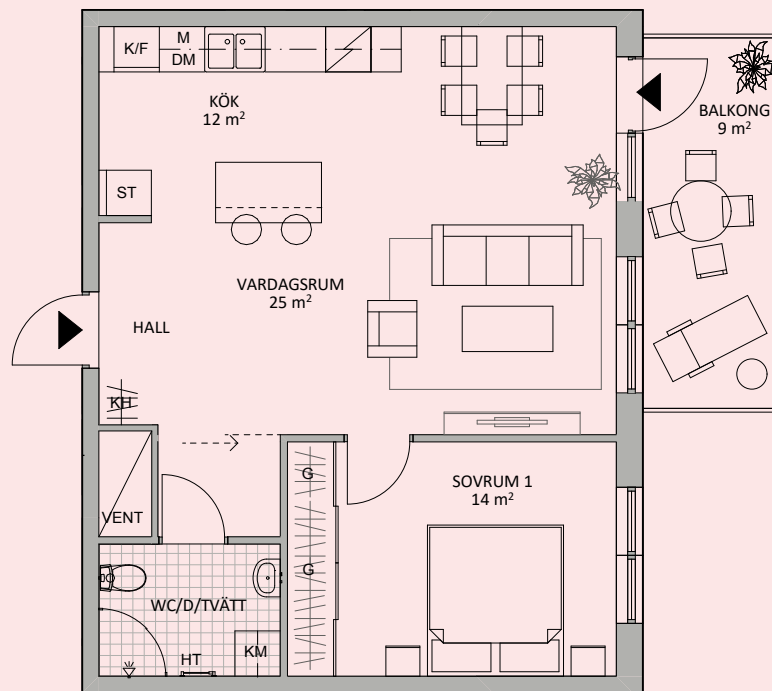

G	Garderob	DM	Diskmaskin	Bröstningshöjd fönster 0,7 m
KH	Kapphylla	K/F	Kombinerad kyl och frys	
ST	Städsåp		Induktionshäll med ugn	
HT	Handdukstork	M	Microvägsugn	
KM	Kombimaskin	←----- Industriglasvägg (tillval)		

0 1 2 3 4 5M

SKALA 1:100

