


3

ROK

Yta 85 m²
Plan 7
Lgh nr 722

Möblera balkongen!

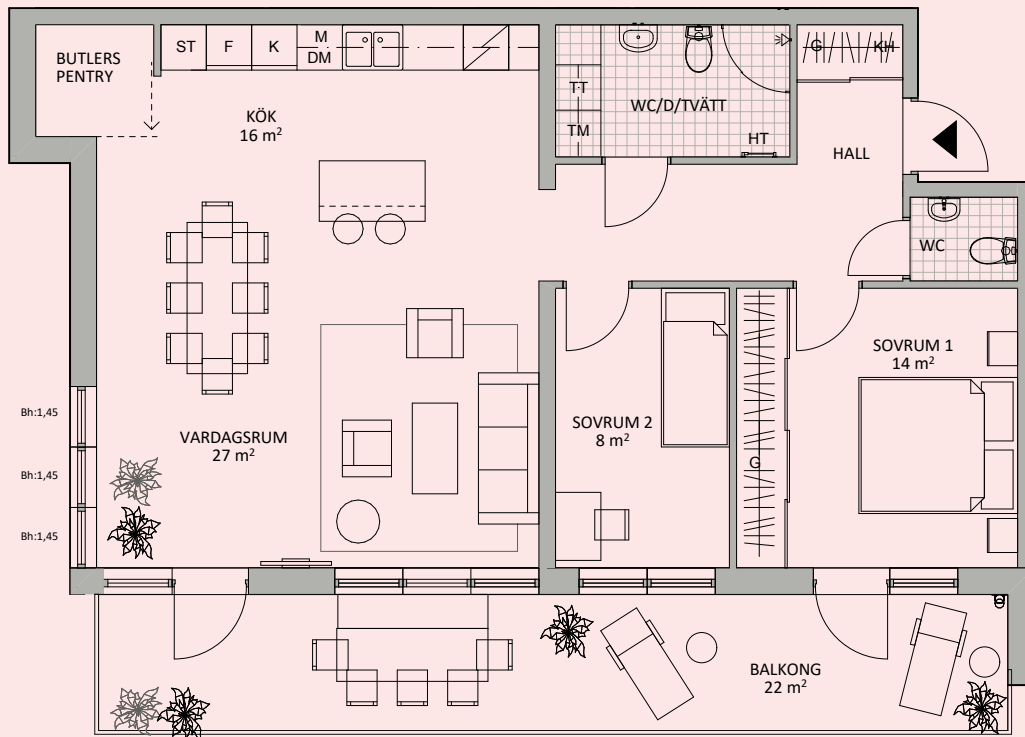

G	Garderob
KH	Kapphylla
KLK	Klädkammare
ST	Städsåp
TM	Tvättmaskin
TT	Torktumlare
HT	Handdukstork



DM	Diskmaskin
K	Kyl
F	Frys
	Induktionshäll med ugn
M	Microvågsugn
	Industriglasvägg (tillval)

Bröstningshöjd fönster 0,7m



0 1 2 3 4 5M

SKALA 1:100

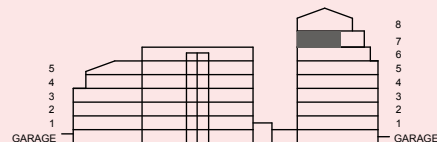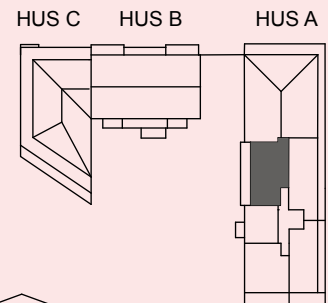

Med reservation för eventuella projektändringar och tryckfel.