



4 ROK
 165 KVM BOA
 8 KVM VINTERTRÄDGÅRD
 PLAN 70
 LGH 8001

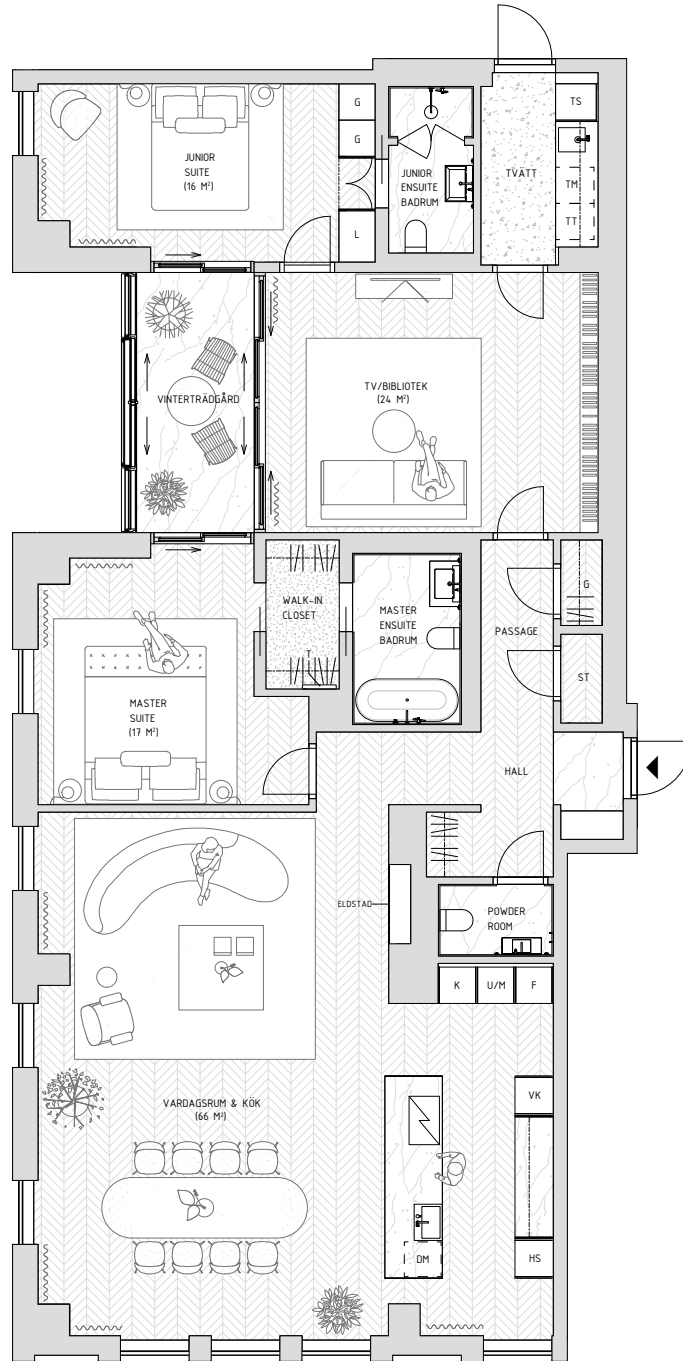

PENTHOUSE
 KARLATORNET



- | | |
|-------------------------|------------------------------------|
| G GARDEROB | DM DISKMASKIN |
| L LINNESKÅP | IND INDUKTIONSHÅLL |
| KL KLÄDFÖRVARING | K KYL |
| ST STÅDSKÅP | F FRYS |
| T TEKNIKSKÅP | U/M UGN OCH MIKRO I HÖGSKÅP |
| TM TVÄTTMASKIN | HS HÖGSKÅP |
| TT TORKTUMLARE | VK VINKYL |
| TS TORKSKÅP | |

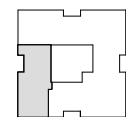

SKALA 1:125

DATUM: 1 APRIL 2023
 MED RESERVATION FÖR TRYCKFEL OCH EVENTUELLA ÄNDRINGAR.
 AVVIKELSER KAN FÖREKOMMA, YTANGIVELSER ÄR PRELIMINÄRA.