




6 ROK
 365 KVM BOA
 48 KVM BIA
 74 KVM TAKTERRASS
 PLAN 71-73
 LGH 8101



PENTHOUSE
 KARLATORNET

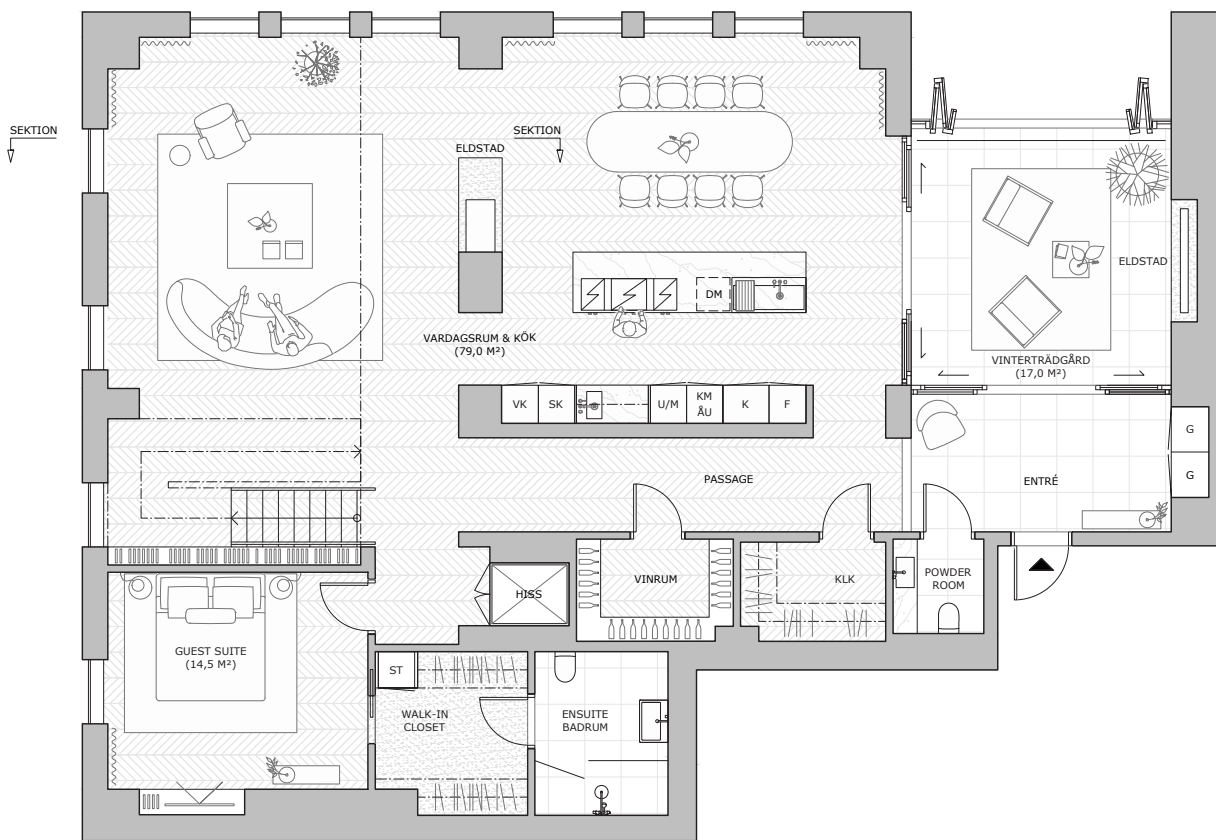

G GARDEROB	DM DISKMASKIN	KM KAFFEMASKIN
L LINNESKÅP	IND INDUKTIONSHÄLL	ÄU ÄNGUGN
KL KLÄDFÖRVARING	K/F KOMBINERAD KYL OCH FRY	
ST STÅDSKÅP	VK VINKYL	
T TEKNISKÅP	U/M UGN OCH MIKRO I HÖGSKÅP	
TM TVÄTTMASKIN	SK SKÅP	
TT TORKTUMLARE	K KYL	
TS TORKSKÅP	F FRY	

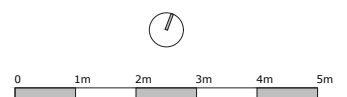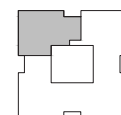


SKALA 1:125

DATUM: 18 OKTOBER 2017
 MED RESERVATION FÖR TRYCKFEL OCH EVENTUELLA ÄNDRINGAR.
 AVVIKELSER KAN FÖREKOMMA, YTANGIVELSER ÄR PRELIMINÄRA.


6 ROK
 365 KVM BOA
 48 KVM BIA
 74 KVM TAKTERRASS
 PLAN 71-73
 LGH 8101



PENTHOUSE
 KARLATORNET

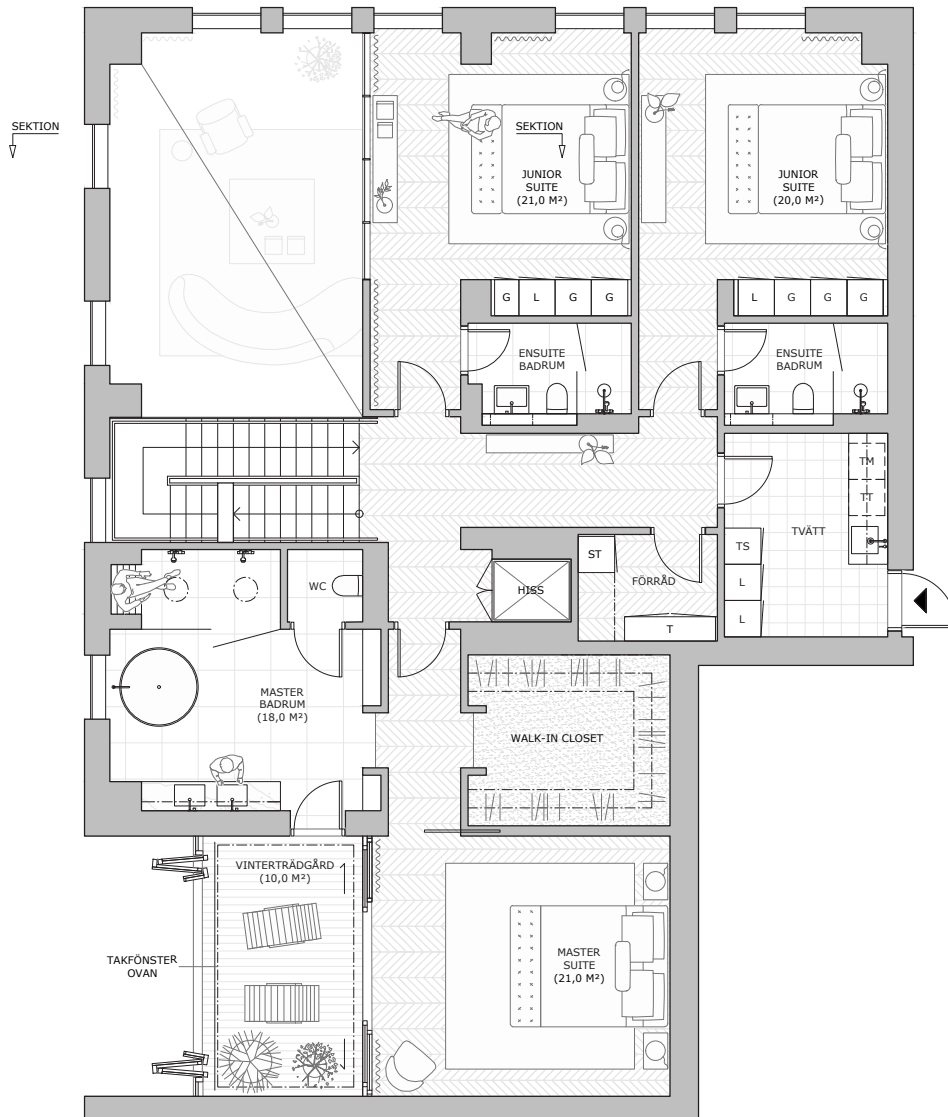

G GARDEROB	DM DISKMASKIN	KM KAFFEMASKIN
L LINNESKÅP	I INDUKTIONSHÄLL	ÅU ÅNGUGN
KL KLÄDFÖRVARING	K/F KOMBINERAD KYL OCH FRY	
ST STÅDSKÅP	VK VINKYL	
T TEKNISKAÅP	U/M UGN OCH MIKRO I HÖGSKÅP	
TM TVÄTTMASKIN	SK SKÅP	
TT TORKTUMLARE	K KYL	
TS TORKSKÅP	F FRY	

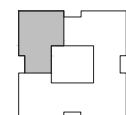


SKALA 1:125

DATUM: 19 OKTOBER 2017
 MED RESERVATION FÖR TRYCKFEL OCH EVENTUELLA ÄNDRINGAR.
 AVVIKELSER KAN FÖREKOMMA, YTANGIVELSER ÄR PRELIMINÄRA.


6 ROK
 365 KVM BOA
 48 KVM BIA
 74 KVM TAKTERRASS
 PLAN 71-73
 LGH 8101



PENTHOUSE
 KARLATORNET

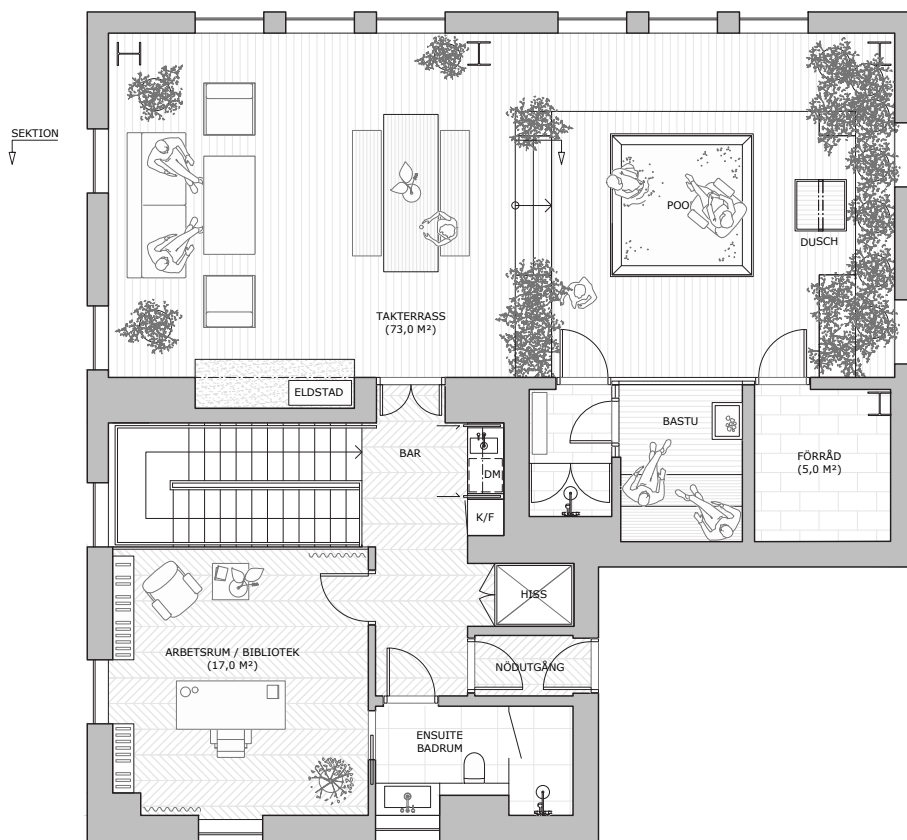

G GARDEROB	DM DISKMASKIN	KM KAFFEMASKIN
L LINNESKÅP	IND INDUKTIONSHÄLL	ÅU ÅNGUGN
KL KLÄDFÖRVARING	K/F KOMBINERAD KYL OCH FRYS	
ST STÅDSKÅP	VK VINKYL	
T TEKNISKA SKÅP	U/M UGN OCH MIKRO I HÖGSKÅP	
TM TVÄTTMASKIN	SK SKÅP	
TT TORKTUMLARE	K KYL	
TS TORKSKÅP	F FRYS	

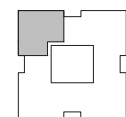

SKALA 1:125



DATUM: 18 OKTOBER 2017
 MED RESERVATION FÖR TRYCKFEL OCH EVENTUELLA ÄNDRINGAR.
 AVVIKELSER KAN FÖREKOMMA, YTANGIVELSER ÄR PRELIMINÄRA.

6 ROK
365 KVM BOA
48 KVM BIA
74 KVM TAKTERRASS
PLAN 71-73
LGH 8101



PENTHOUSE

KARLATORNET

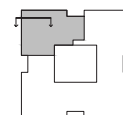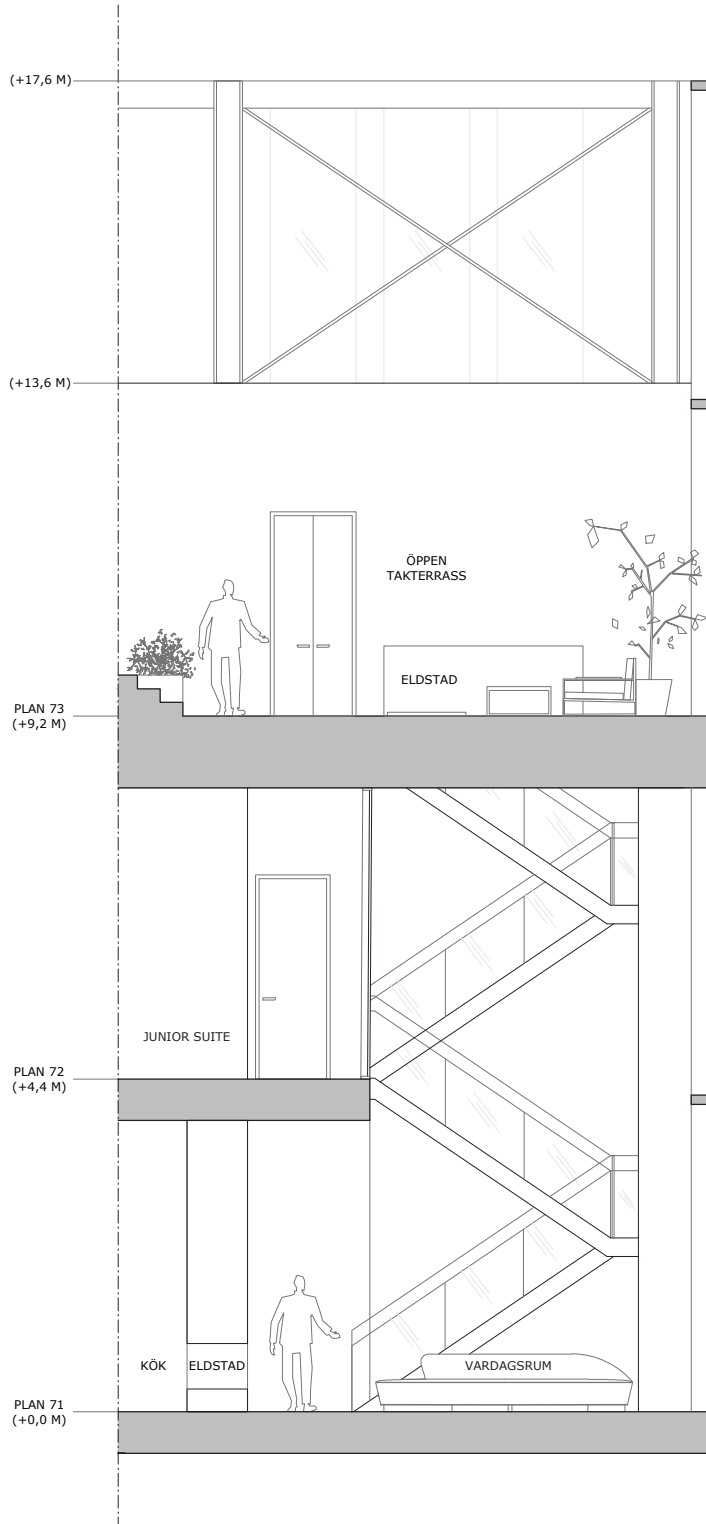

SKALA 1:100