


1 ROK  
33 KVM  
PLAN 04  
LGH 1412

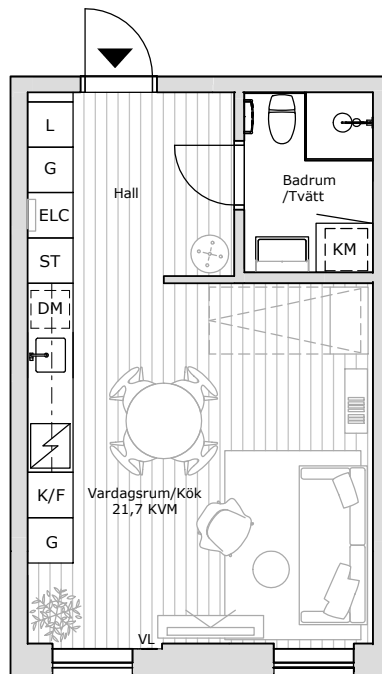


# KARLATORNET

GÖTEBORG



<b>G</b> GARDEROB	<b>DM</b> DISKMASKIN
<b>L</b> LINNESKÅP	<b>∞</b> INDUKTIONSHÄLL
<b>ST</b> STÄDSKÅP	<b>K/F</b> KOMBINERAD KYL OCH FRY
<b>KM</b> KOMBIMASKIN	<b>HS</b> HÖGSKÅP
<b>ELC</b> ELCENTRAL/TEKNIK	<b>VL</b> VENTILATION
<b>▨</b> KLÄDFÖRVARING/ HATTHYLLA	

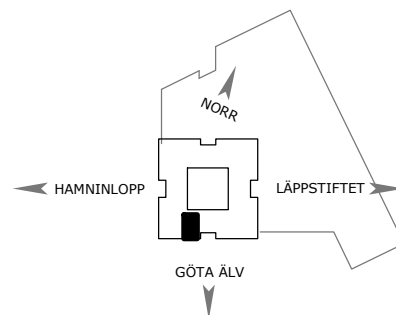

DATUM: 14 APRIL 2022  
MED RESERVATION FÖR TRYCKFEL OCH EVENTUELLA ÄNDRINGAR.  
AVVIKELSER KAN FÖREKOMMA, YTANGIVELSER ÄR PRELIMINÄRA.

0 1m 2m 3m 4m 5m  
SKALA 1:100

