


4 ROK  
108,5 KVM  
PLAN 44  
LGH 5401





# KARLATORNET

GÖTEBORG

- Generöst vardagsrum och kök i hörnläge med utsikt över hamninloppet
- Master sovrum med eget badrum, walk-in closet och glasparti mot balkong i västerläge
- Två badrum med dusch
- Rymlig entré med förvaring

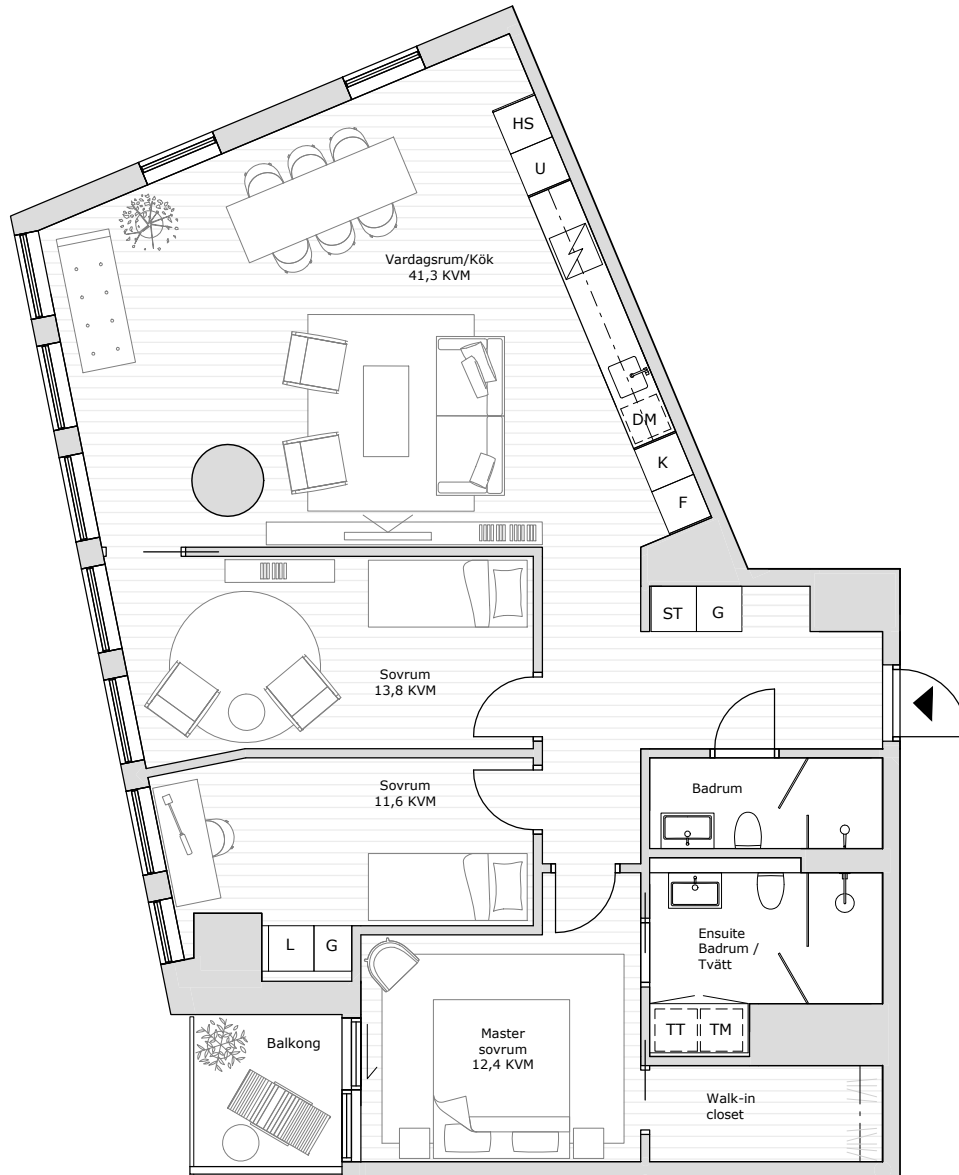

<b>G</b> GARDROB	<b>DM</b> DISKMASKIN
<b>L</b> LINNESKÅP	<b>I</b> INDUKTIONSHÄLL
<b>KL</b> KLÄDFÖRVARING	<b>K/F</b> KOMBINERAD KYL OCH FRYS
<b>ST</b> STÄDSKÅP	<b>K</b> KYL
<b>TM</b> TVÄTTMASKIN	<b>F</b> FRYS
<b>TT</b> TORKTUMLARE	<b>M</b> MIKRO I VÄGGSKÅP
<b>KM</b> KOMBIMASKIN	<b>U</b> UGN OCH MIKRO I HÖGSKÅP
<b>ELC</b> ELCENTRAL/TEKNIK	<b>HS</b> HÖGSKÅP

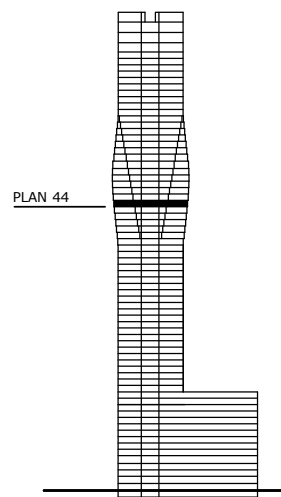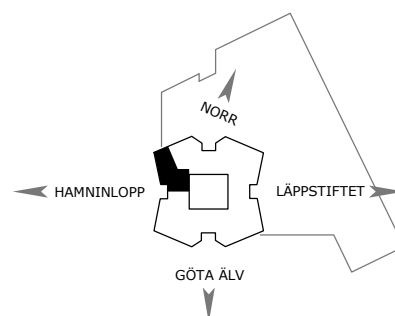

MED RESERVATION FÖR TRYCKFEL OCH EVENTUELLA ÄNDRINGAR.  
AVVIKELSER KAN FÖREKOMMA, YTANGIVELSER ÄR PRELIMINÄRA.

0 1m 2m 3m 4m 5m  
SKALA 1:100