


3 ROK
80,5 KVM
PLAN 56
LGH 6610

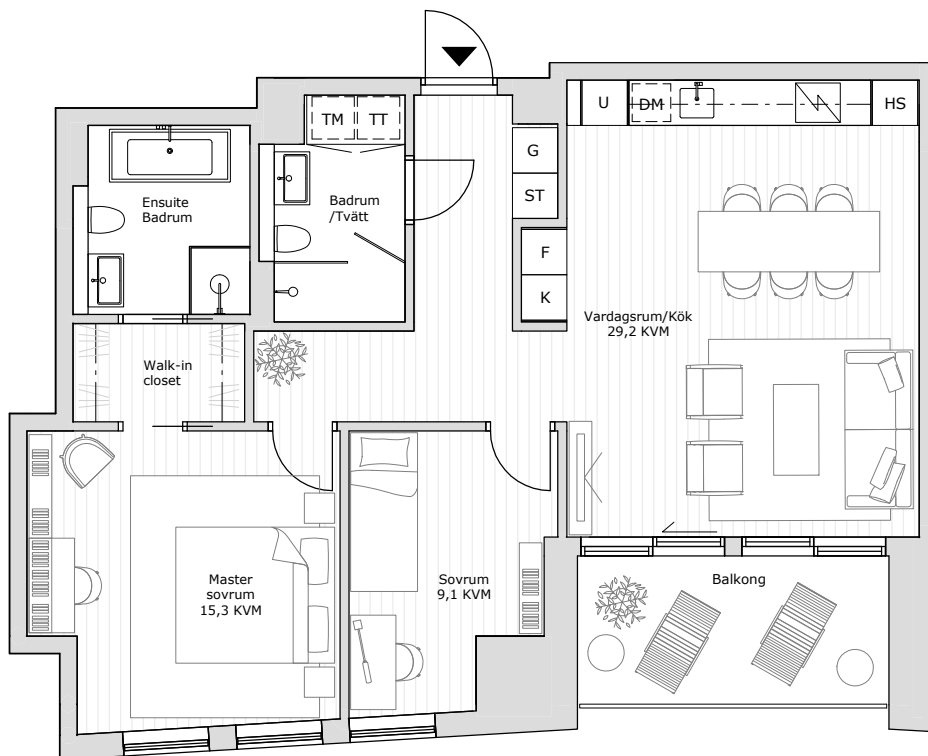


KARLATORNET GÖTEBORG

- Vardagsrum och kök med stora fönsterpartier mot balkong
- Rymligt master sovrum med walk-in closet och ensuite badrum med badkar
- Två badrum med dusch
- Generös balkong i söderläge med stadsutsikt




G GARDROB	DM DISKMASKIN
L LINNESKÅP	I INDUKTIONSHÄLL
KL KLÄDFÖRVARING	K/F KOMBINERAD KYL OCH FRYS
ST STÄDSKÅP	K KYL
TM TVÄTTMASKIN	F FRYS
TT TORKTUMLARE	M MIKRO I VÄGGSKÅP
KM KOMBIMASKIN	U UGN OCH MIKRO I HÖGSKÅP
ELC ELCENTRAL/TEKNIK	HS HÖGSKÅP

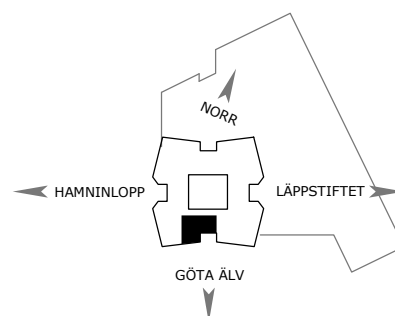

0 1m 2m 3m 4m 5m
SKALA 1:100

PLAN 56

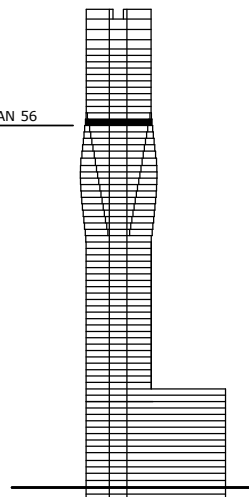

MED RESERVATION FÖR TRYCKFEL OCH EVENTUELLA ÄNDRINGAR.
AVVIKELSER KAN FÖREKOMMA, YTANGIVELSER ÄR PRELIMINÄRA.