


2 ROK
49,5 KVM
PLAN 57
LGH 6707




KARLATORNET

GÖTEBORG


- Stora fönsterpartier åt söder med utsikt över staden
- Fullhöga skjutdörrar mellan sovrums och vardagsrum
- Rymlig walk-in closet

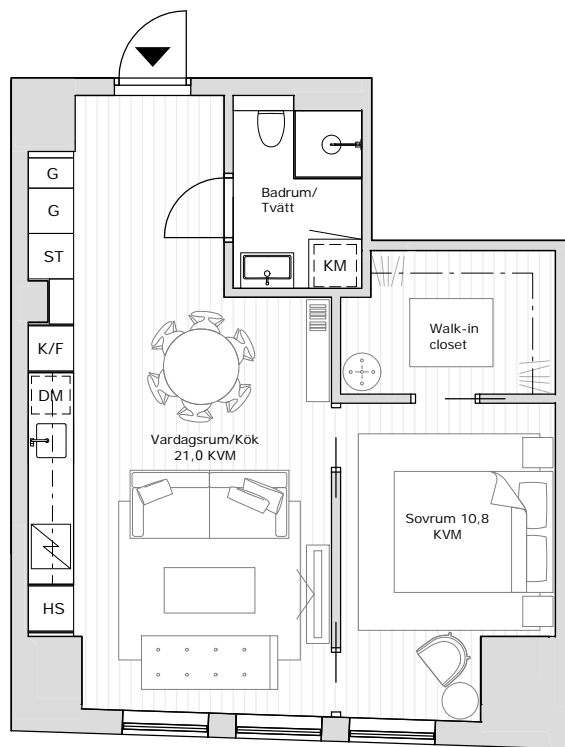

G GARDROB	DM DISKMASKIN
L LINNESKÅP	I INDUKTIONSHÅLL
ST STÅDSKÅP	K/F KOMBINERAD KYL OCH FRYS
TM TVÄTTMASKIN	K KYL
TT TORKTUMLARE	F FRYS
KM KOMBIMASKIN	M MIKRO I VÄGGSKÅP
ELC ELCENTRAL/TEKNIK	U UGN OCH MIKRO I HÖGSKÅP
KL KLÄDFÖRVARING/ HÄTTHYLLA	HS HÖGSKÅP

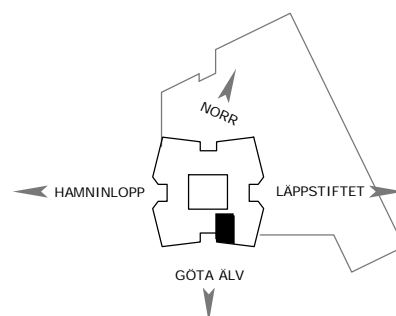

PLAN 57

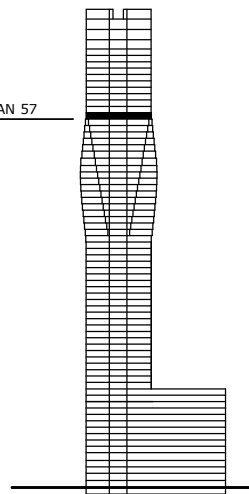

MED RESERVATION FÖR TRYCKFEL OCH EVENTUELLA ÄNDRINGAR.
AVVIKELSER KAN FÖREKOMMA, YTANGIVELSER ÄR PRELIMINÄRA.

0 1m 2m 3m 4m 5m
SKALA 1:100